



Rzut przyziemia

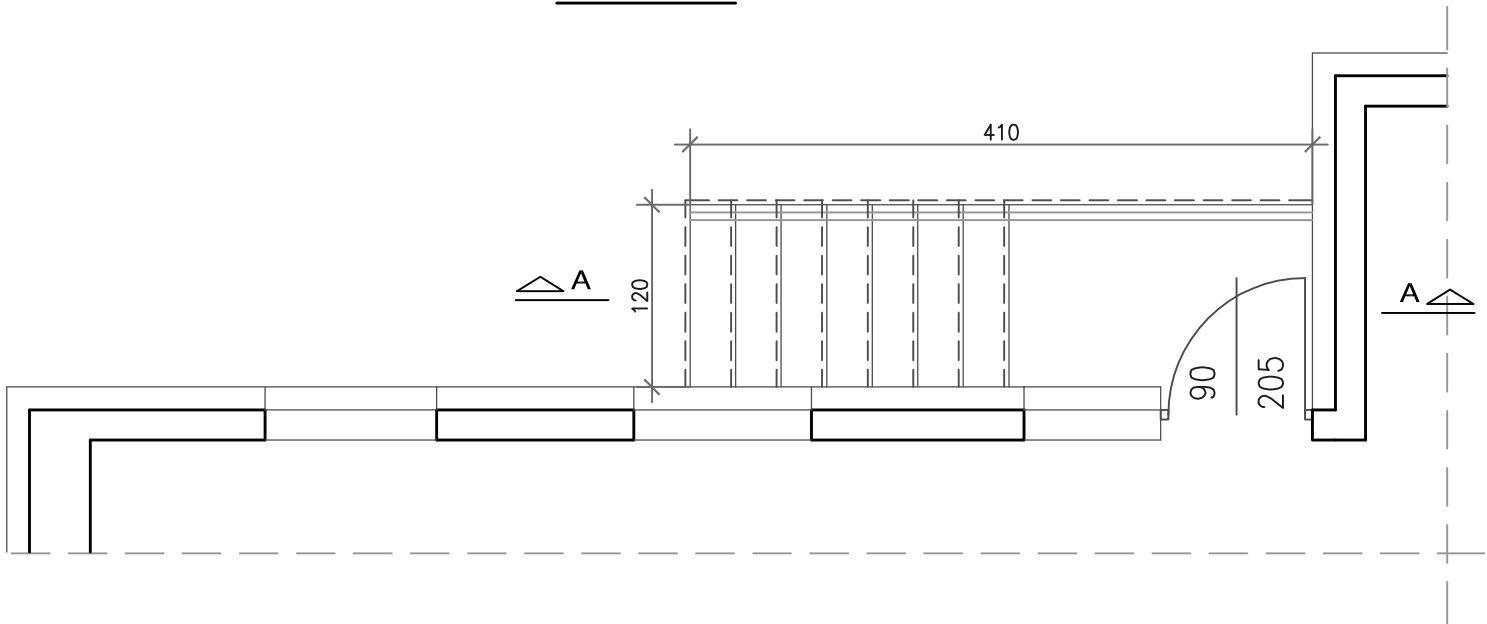

PRZEKRÓJ A-A

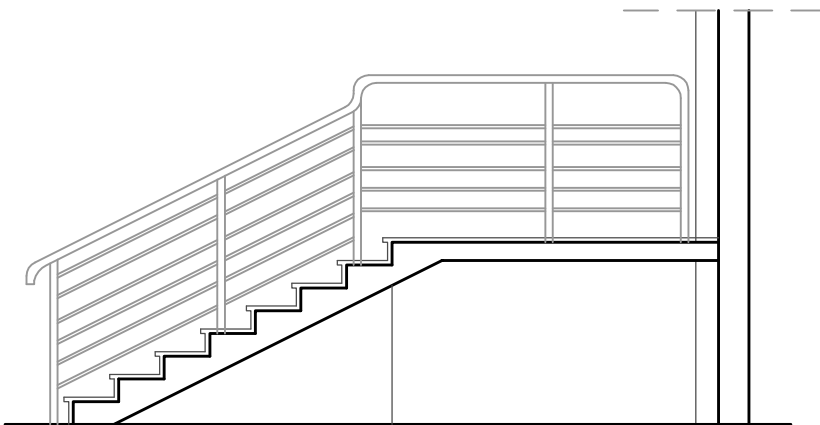

PRACOWNIA PROJEKTOWA



CZĘSTOCHOWA UL. ELSNERA 4h TEL. 531 773 803

nazwa inwestycji

WYKONANIE REMONTU SCHODÓW I WYKONANIE  
ZADASZENIA NAD WEJŚCIEM W BUDYNKU  
GMINNEGO OŚRODKA ZDROWIA W RZAŚNI, UL.  
WARYŃSKIEGO 6, DZIAŁKA EWID. 955/4, 956/4 I 957/4

adres inwestycji

Rzaśnia, ul. Waryńskiego 6, działka ewid. 955/4, 956/4 I 957/4

inwestor

Gmina Rzaśnia  
Kościuszki 16, 98 - 332 Rzaśnia

faza projektu

**PROJEKT BUDOWLANY**

PROJEKTOWAŁ	branża	upr. nr:	podpis
Piotr Kędzierski mgr inż. budownictwa inż. architekt	architektura konstrukcja	9/07/SŁOKK 96/02	

tytuł rysunku	skala
---------------	-------

**RZUT I PRZEKRÓJ PRZES SCHODY  
ELEWACJI TYLNEJ** 1:50

branża	nr rysunku
<b>ARCHITEKTURA</b>	<b>6</b>

data opracowania	SIERPIEŃ 2015
------------------	---------------