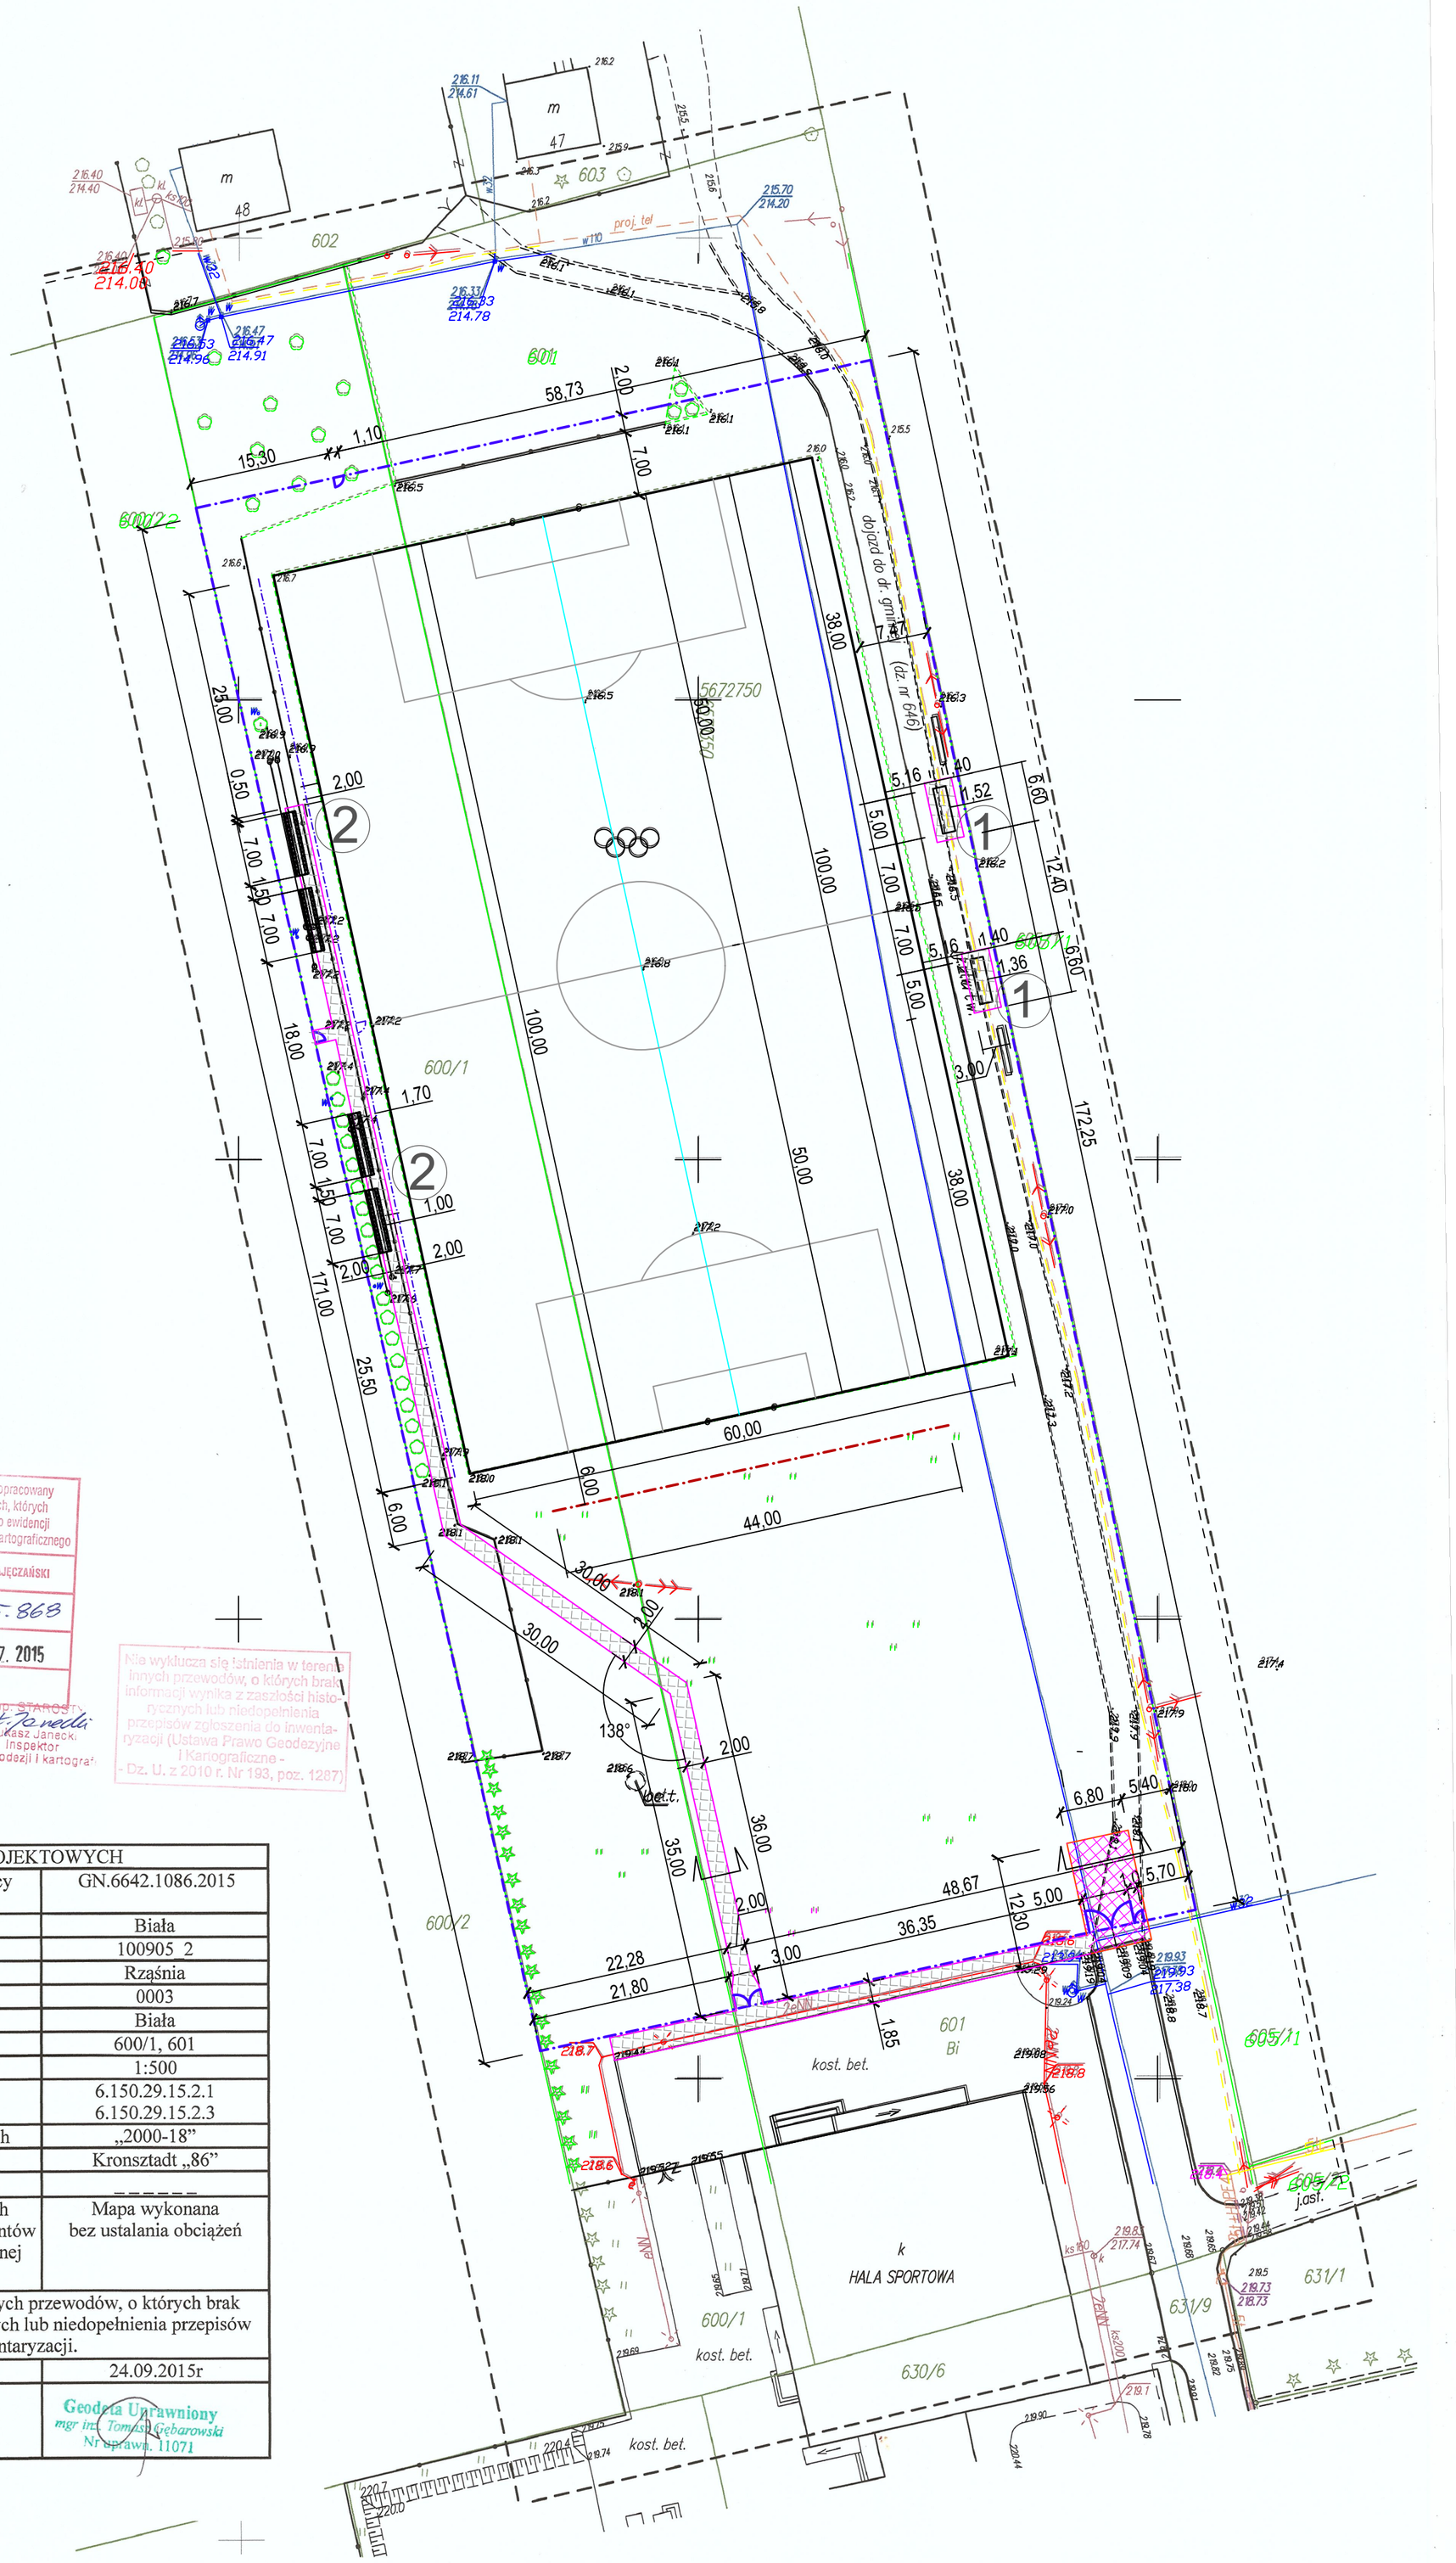

Poświadcza się, że niniejszy dokument został opracowany w wyniku prac geodezyjnych i kartograficznych, których rezultaty zawiera operat techniczny wpisany do ewidencji materiałów państwowego zasobu geodezyjnego i kartograficznego

Organ prowadzący państwowy zasób geodezyjny i kartograficzny	STAROSTA PAJĘCZAŃSKI
Identyfikator ewidencyjny materiału zasobu - operat techniczny	P.1609. 2015.868
Data wpisania operatu technicznego do ewidencji materiałów zasobu	28 WRZ. 2015
Imię, nazwisko i podpis osoby reprezentującej organ	

Z up. STAROSTY
Łukasz Janecki
Inspektor
ds. geodezji i kartografii

Nie wyklucza się istnienia w terenie innych przewodów, o których brak informacji wynika z zaszłości historycznych lub niedopełnienia przepisów zgłoszenia do inwentaryzacji (Ustawa Prawo Geodezyjne i Kartograficzne - Dz. U. z 2010 r. Nr 193, poz. 1287)

MAPA DO CELÓW PROJEKTOWYCH		
Oznaczenie kancelaryjne zgłoszenia pracy geodezyjnej		GN.6642.1086.2015
Nazwa miejscowości		Biała
Jednostka ewidencyjna	identyfikator	100905_2
	nazwa	Rząśnia
Obręb ewidencyjny	identyfikator	0003
	nazwa	Biała
Numer działki		600/1, 601
Skala mapy		1:500
Godło mapy		6.150.29.15.2.1 6.150.29.15.2.3
Nazwa układu współrzędnych	Prostokątnych płaskich	„2000-18”
	Układ wysokości	Kronsztadt „86”
Zakres opracowania		------
Informacje o służebnościach gruntowych mających wpływ na zagospodarowanie gruntów zlokalizowanych w granicach projektowanej inwestycji		Mapa wykonana bez ustalania obciążeń
Nie wyklucza się istnienia w terenie innych przewodów, o których brak informacji wynika z zaszłości historycznych lub niedopełnienia przepisów zgłoszenia do inwentaryzacji.		
Data opracowania mapy		24.09.2015r

USŁUGI GEODEZYJNE
"GEOINVEST" s.c.
98-330 Pajęczno, ul.1-go Maja 24
NIP 832-15-03-944, Regon 730317996
tel. (034) 311-26-61

Geodeta Uprawniony
mgr inż. Tomasz Gębarowski
Nr uprawn. 11071

①	PROJ. WIATY DLA ZAWODNIKÓW DLA 10 OSÓB
②	PROJ. TRYBUNY - 4 x 28 MIEJSC
	PROJ. PIŁKOCHWYTY H=6M
	OGRODZENIE H=1,00 M
	PROJ OGRODZENIE H=1,70 M
	PROJ UTWARDZENIE - KOSTKA BRUKOWA
	OBRZEŻE BETONOWE 6 X 20 CM
	KRAWĘŻNIK 15 X 22 CM ŚWIATŁO 0 CM

PRACOWNIA PROJEKTOWA
PIOTR KĘDZIERSKI
www.attyka-architekci.pl attykabiuro@poczta.fm
CZĘSTOCHOWA UL. ELSNERA 4h TEL. 531 773 803 502 086 906

nazwa inwestycji

BIUDOWA OGRODZENIA BOISKA SPORTOWEGO

adres inwestycji

gm. Rząśnia działka nr ewidencyjny 601,600/1 obręb Biała

inwestor

Gmina Rząśnia
Kościuszki 16, 98 - 332 Rząśnia

faza projektu

PROJEKT BUDOWLANY

PROJEKTOWAŁ	branża	upr. nr:	podpis
Piotr Kędzierski mgr inż. budownictwa inż. architekt	architektura konstrukcja	9/07/SLOKK 96/02	
mgr inż. arch. Marzena Żywica	architektura		

tytuł rysunku: PROJEKT ZAGOSPODAROWANIA TERENU — skala: 1:500

branża: ARCHITEKTURA — nr rysunku: 1

data opracowania: LISTOPAD 2015