
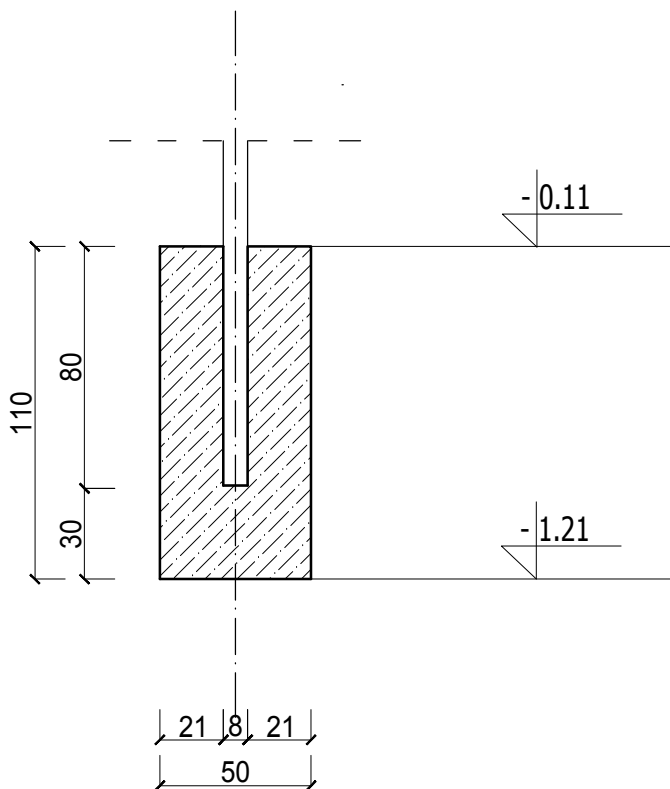



FUNDAMENTY POD PIŁKOCHWYTY
SKALA 1:25

Stopa fundamentowa
F2

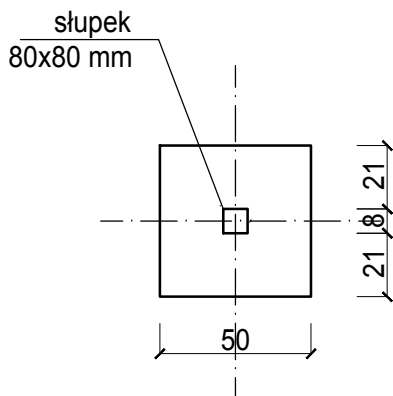

<p>PRACOWNIA PROJEKTOWA</p>  <p>PIOTR KĘDZIERSKI</p> <p>www.attyka-architekci.pl attykabiuro@poczta.fm CZĘSTOCHOWA UL. ELSNERA 4h TEL. 531 773 803 502 086 906</p>			
nazwa inwestycji			
BIUDOWA OGRODZENIA BOISKA SPORTOWEGO			
adres inwestycji			
gm. Rząśnia działka nr ewidencyjny 601,600/1 obręb Biała			
inwestor			
Gmina Rząśnia Kościuszki 16, 98 - 332 Rząśnia			
faza projektu			
PROJEKT BUDOWLANY			
PROJEKTOWAŁ	branża	upr. nr.	podpis
Piotr Kędziński mgr inż. budownictwa inż. architekt	architektura konstrukcja	9/07/SLOKK 96/02	
mgr inż. arch. Marzena Żywica	architektura		
tytuł rysunku			skala
FUNDAMENTY POD PIŁKOCHWYTY			1:25
branża			nr rysunku
ARCHITEKTURA			4
data opracowania		LISTOPAD 2015	