




PRZĘKRÓJ PRZĘZ DOJŚCIE UTWARDZONE

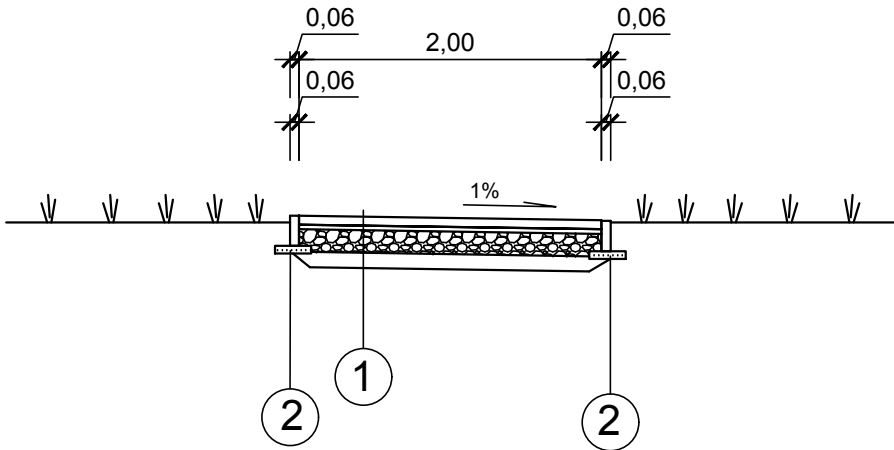

PRZĘKRÓJ PRZĘZ UTWARDZONY WJAZD

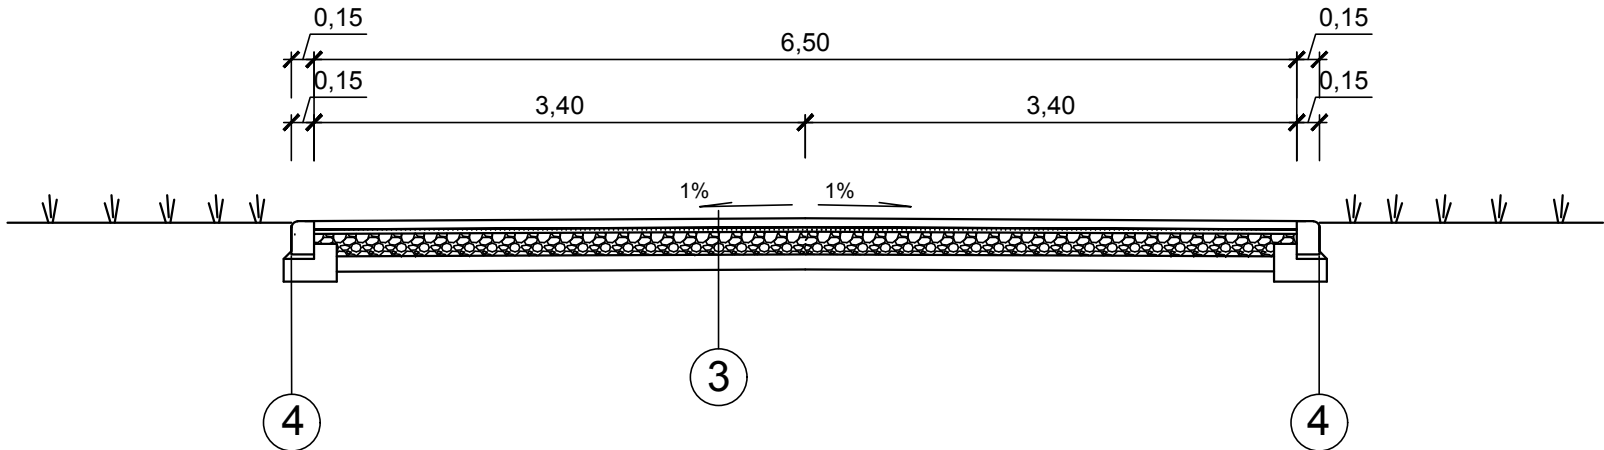

1	kostka brukowa szary - 6 cm podsypka cementowo-piaskowa 1:4 - 3 cm górná w-wa podbudowy z kruszywa łamanego stab. mechanicznie (0÷31,5mm) - 15 cm warstwa odsączająca z piasku - 10 cm
2	Obrzeża betonowe, 20x6 cm na podsypce piaskowej z wypełnieniem spoin zaprawą cementową
3	kostka brukowa szary - 8 cm podsypka cementowo-piaskowa 1:4 - 3 cm górná w-wa podbudowy z kruszywa łamanego stab. mechanicznie (0÷31,5mm) - 15 cm warstwa odsączająca z piasku - 10 cm
4	krawężnik betonowy (15x22) cm, na ławie betonowej z oporem

PRACOWNIA PROJEKTOWA  PIOTR KĘDZIELSKI www.attyka-architekci.pl attykabiuro@poczta.fm CZĘSTOCHOWA UL. ELSNERA 4h TEL. 531 773 803 502 086 906			
nazwa inwestycji BIUDOWA OGRODZENIA BOISKA SPORTOWEGO			
adres inwestycji gm. Rzęśnia działka nr ewidencyjny 601,600/1 obręb Biała			
inwestor Gmina Rzęśnia Kościuszki 16, 98 - 332 Rzęśnia			
faza projektu PROJEKT BUDOWLANY			
PROJEKTOWAŁ Piotr Kędzierski mgr inż. budownictwa inż. architekt	branża architektura konstrukcja	upr. nr: 9/07/SŁOKK 96/02	podpis
mgr inż. arch. Marzena Żywica	architektura		
tytuł rysunku PRZĘKROJE KONSTRUKCYJNE			skala 1:50
branża ARCHITEKTURA			nr rysunku 2
data opracowania		LISTOPAD	