

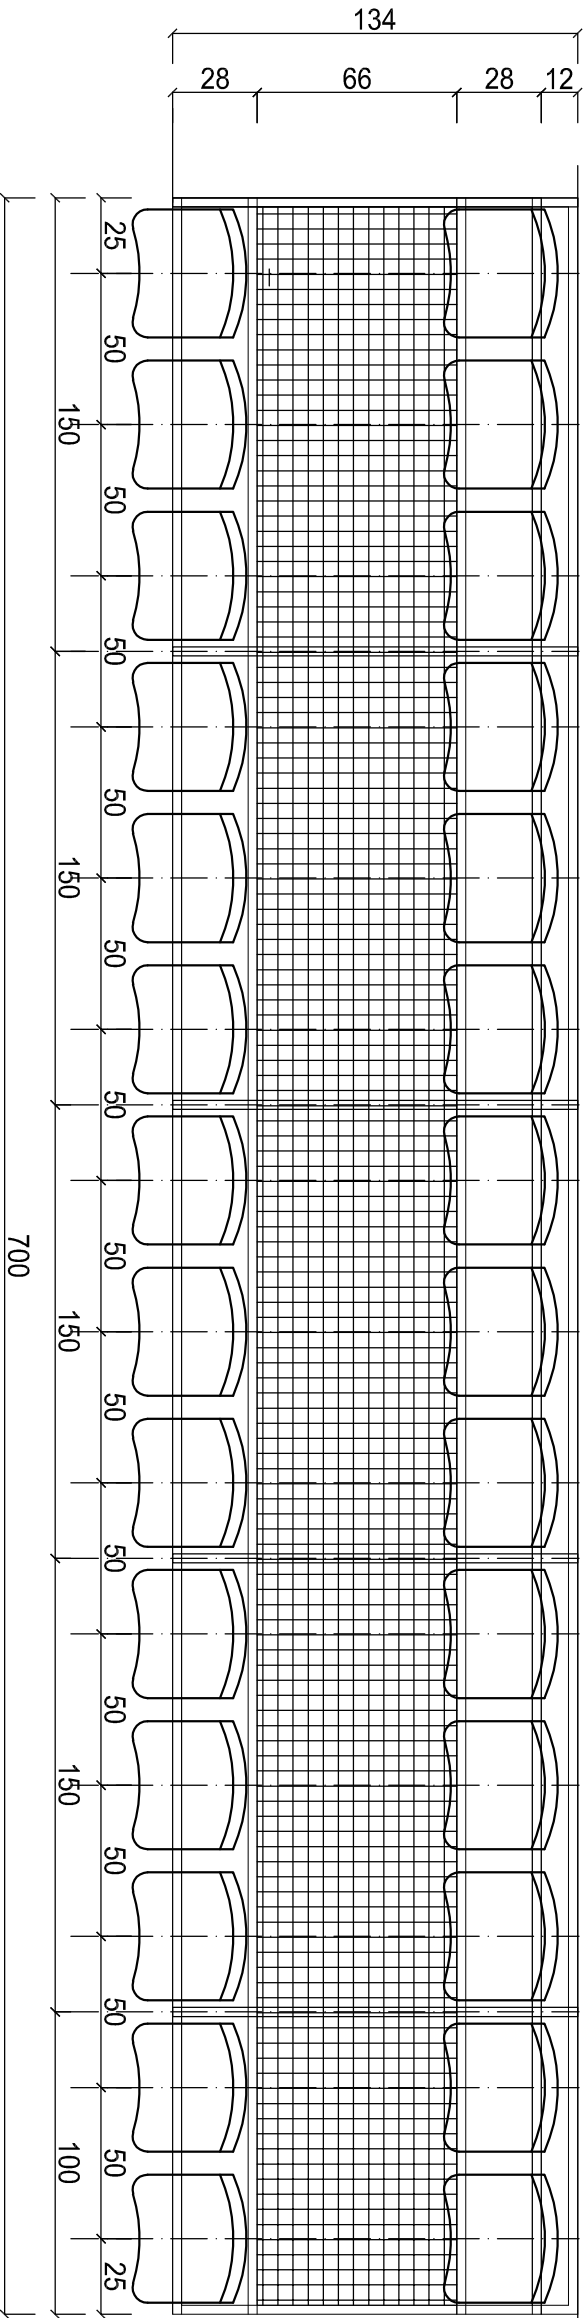


Siedziska z wysokim oparciem H= 32 cm, typ WO32

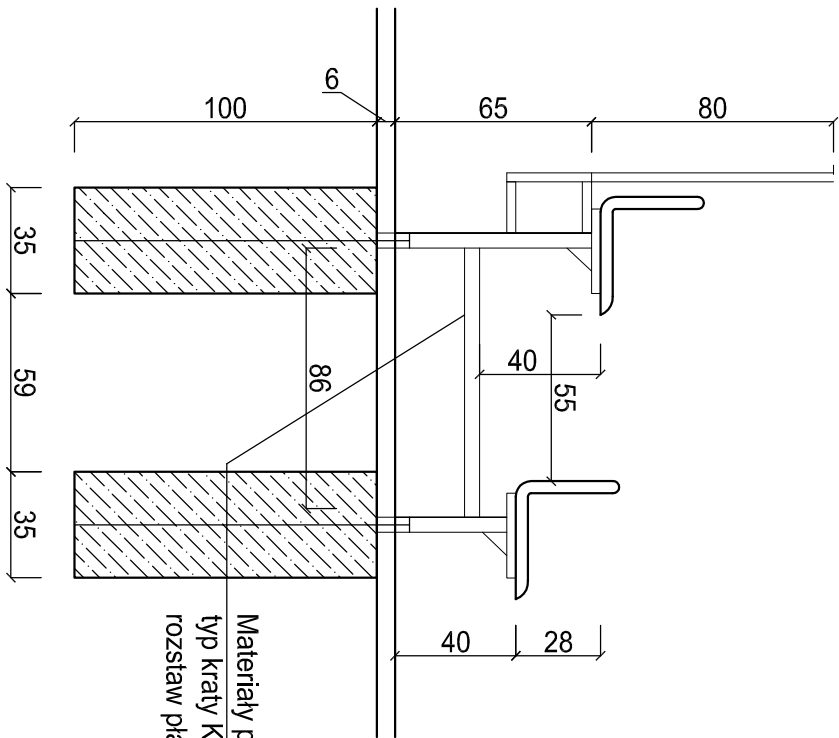


Rozstaw osiowy siedzisk ~500 mm
Różnica poziomów między podestami 280 mm
Maksymalne obciążenie użytkowe podestu 300 kg/m2
Wykończenie powierzchni części metalowych - Cynkowanie ogniowe

Fundamenty pod trybuny

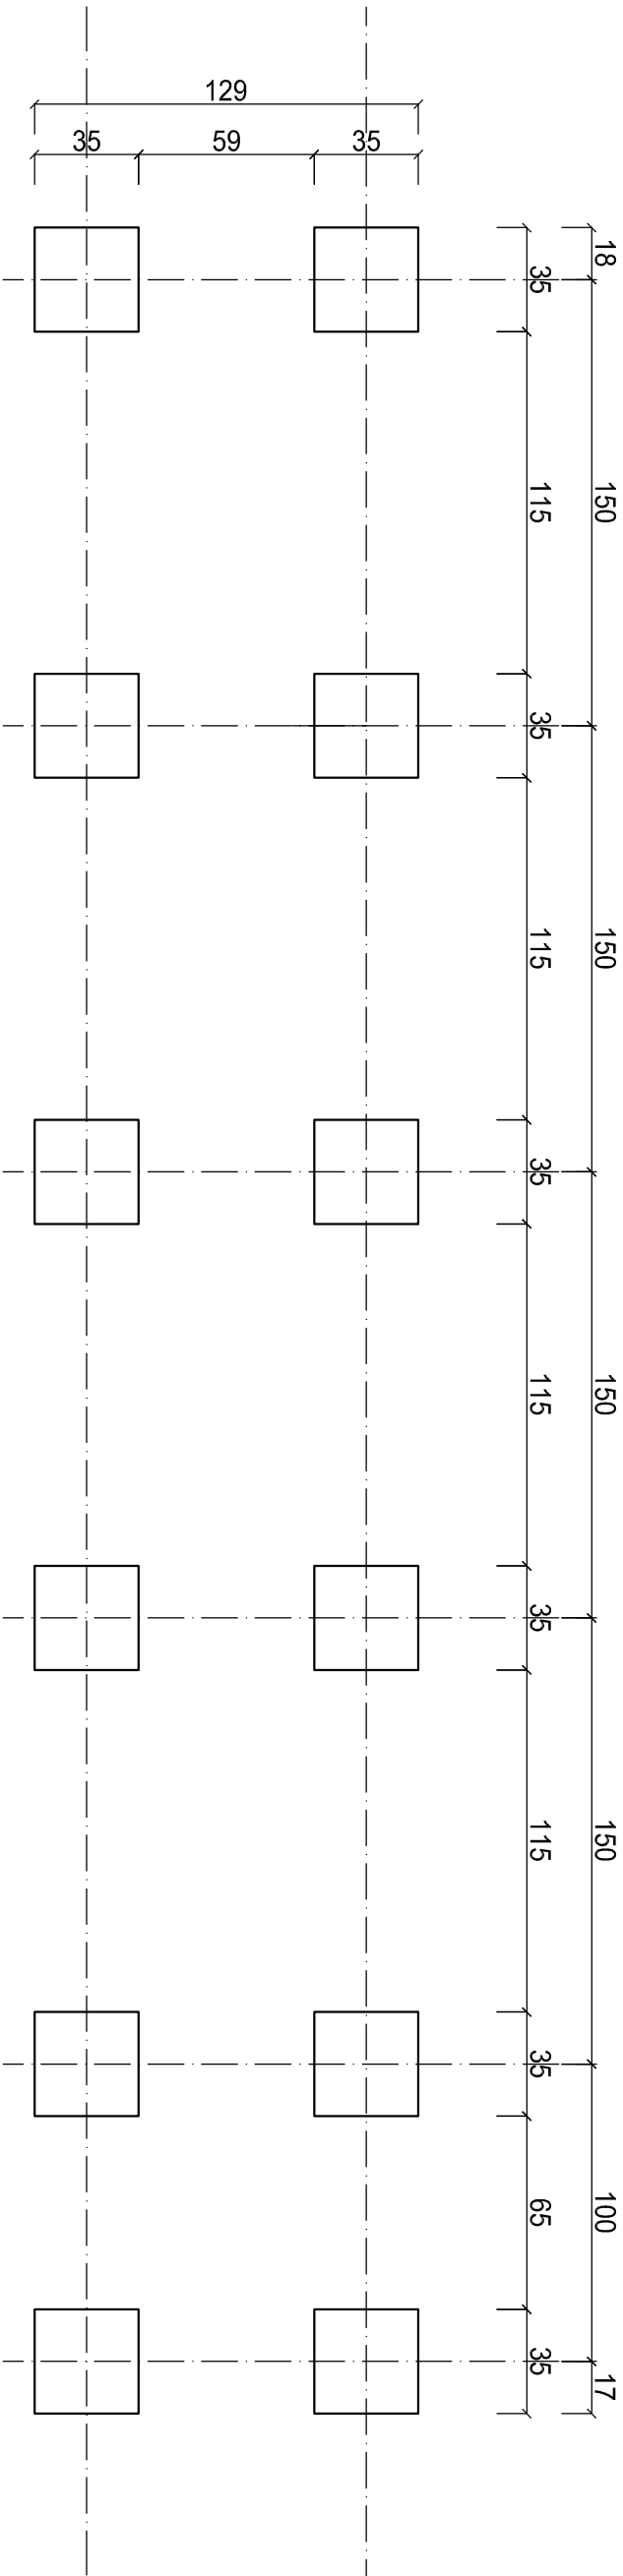

Materiały podestu Kształta podestowa typu VEIMA
typ kraty KW/33x44/30X2 wysokość 30 mm,
rozstaw płaskowników 33x44 mm

PRACOWNIA PROJEKTOWA			
			
PIOTR KEDZIEŃSKI			
www.stylizacjaarchitektura.pl stylizacja@opoczta.pl			
CZĘSTOCHOWA UL. ELISBERA 40 TEL. 531 173 803 507 086 906			
miejsc inwestycji			
BUDOWA OGRÓDZENIA BOISKA SPORTOWEGO			
adres inwestycji			
gmin. Rąśnia działka nr ewidencyjny 601/600/1			
okreśł Biela			
Inwestor			
Gmina Rąśnia			
Kościuski 16, 98 - 332 Rąśnia			
nazwa projektu			
PROJEKT BUDOWLANY			
PROJEKTOWAŁ	WYKONAŁ	WSP. TECH.	POSIADK.
Piotr Kedzeński	architektura	907/SLOK	
mgr inż. arch. Marzena Żyłka	konstrukcja	9802	
mgr inż. arch. Marzena Żyłka	architektura		
tytuł rysunku	skala		
TRYBUNY			
125			
nr rysunku			
7			
data opracowania			
LISTOPAD 2015			