




ELEWACJA BOCZNA

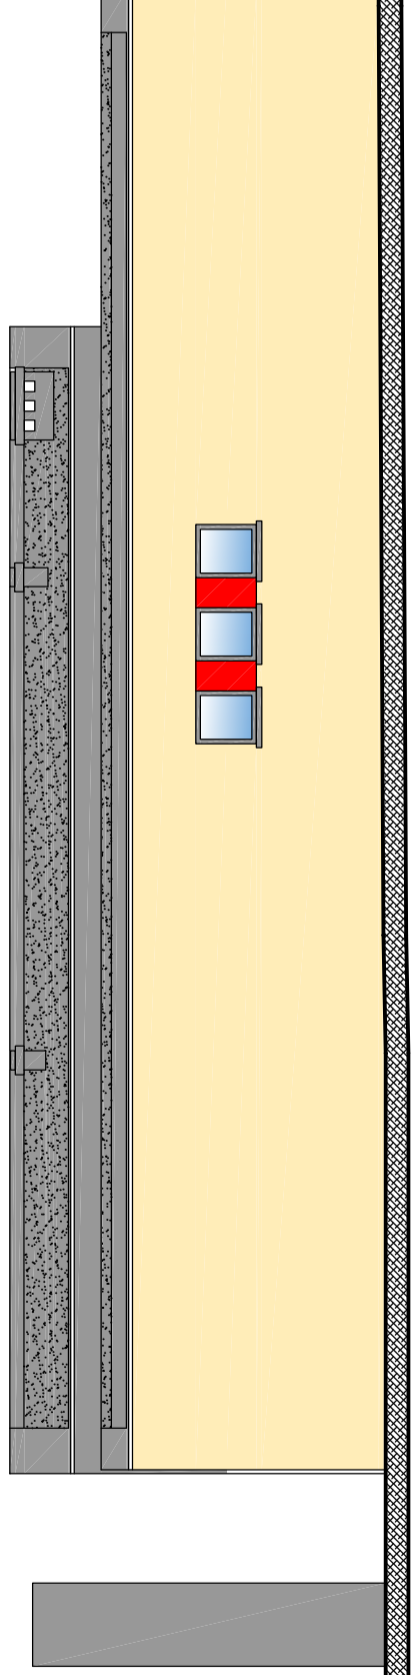

ELEWACJA TYLNA

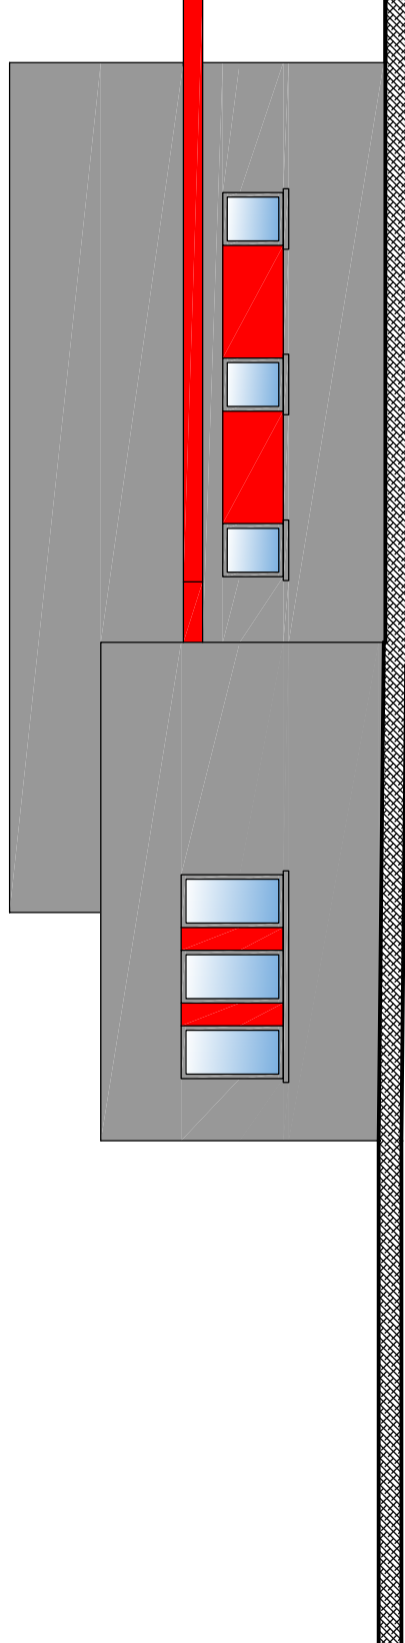

ELEWACJA BOCZNA

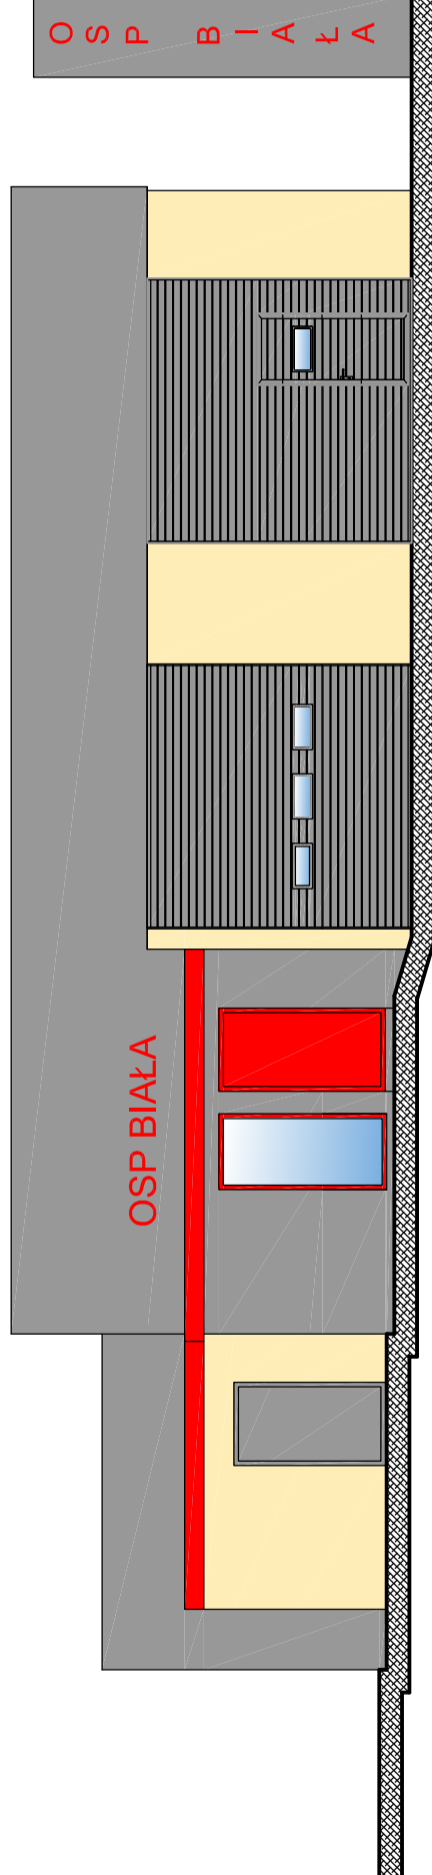

ELEWACJA FRONTOWA

PRACOWNIA PROJEKTOWA



PIOTR KĘDZIERSKI

e-mail: attyka@poczta.fm

attykabiuro@poczta.fm

www.attyka-architekt.com.pl

www.passive-house.com.pl

CZĘSTOCHOWA UL. ELSNERA 4h TEL. 531 773 803

nazwa inwestycji

ROZBUDOWA BUDYNKU
OCHOTNICZEJ STRAŻY POŻARNEJ
W BIAŁEJ

adres inwestycji

działki nr 630/1, 630/2 obręb Biała

inwestor

Gmina Rzaśnia
Kościszki 16, 98 - 332 Rzaśnia

faza projektu

PROJEKT BUDOWLANY

PROJEKTOWAŁ	branża	upr. nr.	podpis
Piotr Kędziński mgr inż. budownictwa inż. architekt	architektura konstrukcja	9/07/SLOKK 96/02	
SPRAWDZAJĄCY			
mgr inż. Rafał Michalak	konstrukcja	184/02	
mgr inż. arch. Beata Struzik	architektura	107/96	
mgr inż. arch. Marzena Żywica	architektura		
tytuł rysunku		skala	
ELEWACJE		1:100	
branża		nr rysunku	
ARCHITEKTURA		8	
data opracowania		LISTOPAD 2015	