


**ZMIANA STUDIUM UWARUNKOWAŃ I KIERUNKÓW
ZAGOSPODAROWANIA PRZESTRZENNEGO GMINY RZAŚNIA
KIERUNKI ROZWOJU-STREFY OCHRONY KONSERWATORSKIEJ**

BIAŁA

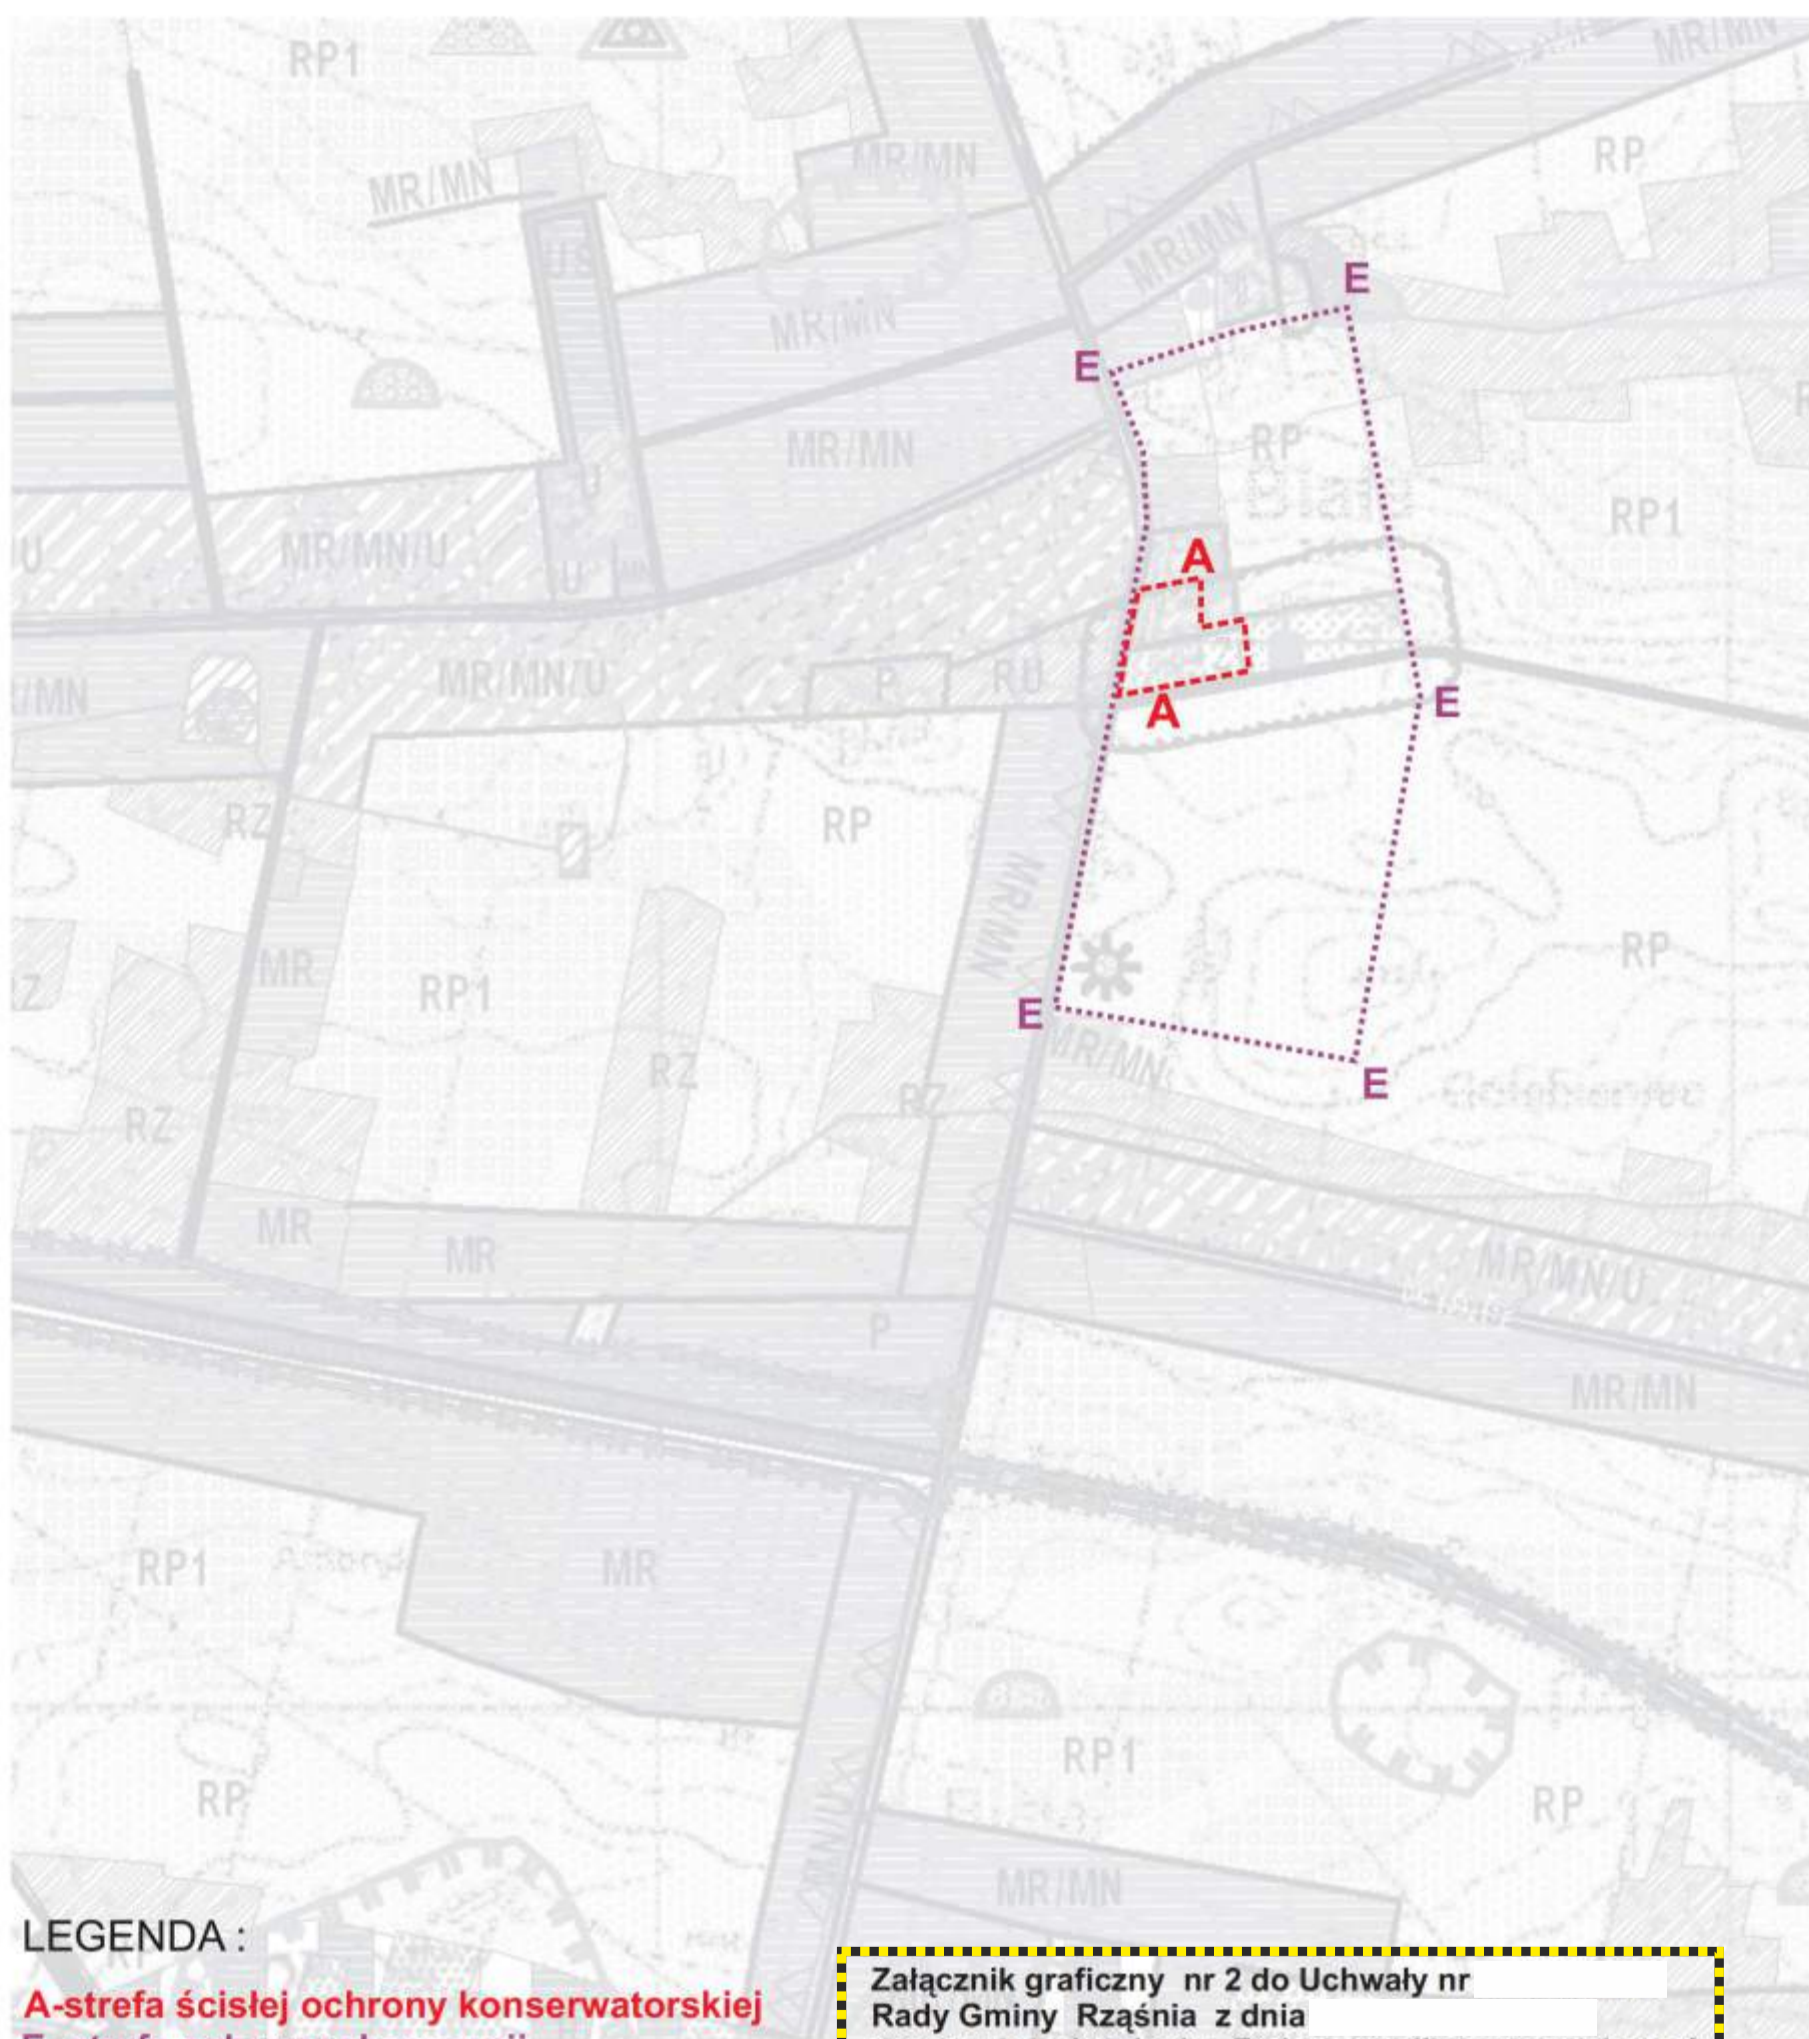

LEGENDA :

A-strefa ścisłej ochrony konserwatorskiej
E- strefa ochrony ekspozycji

Załącznik graficzny nr 2 do Uchwały nr
Rady Gminy Rzaśnia z dnia
w sprawie uchwalenia „Zmiany studium uwarunkowań
i kierunków zagospodarowania przestrzennego
gminy Rzaśnia”

Rysunek nr 6 -Kierunki Rozwoju
- Strefy ochrony konserwatorskiej



WYRÓŻNIENIE ZMIAN PRZESĄDZONYCH UCHWAŁĄ NR
RADY GMINY RZAŚNIA Z DNIA