


**ZMIANA STUDIUM UWARUNKOWAŃ I KIERUNKÓW
ZAGOSPODAROWANIA PRZESTRZENNEGO GMINY RZAŚNIA
KIERUNKI ROZWOJU-STREFY OCHRONY KONSERWATORSKIEJ**

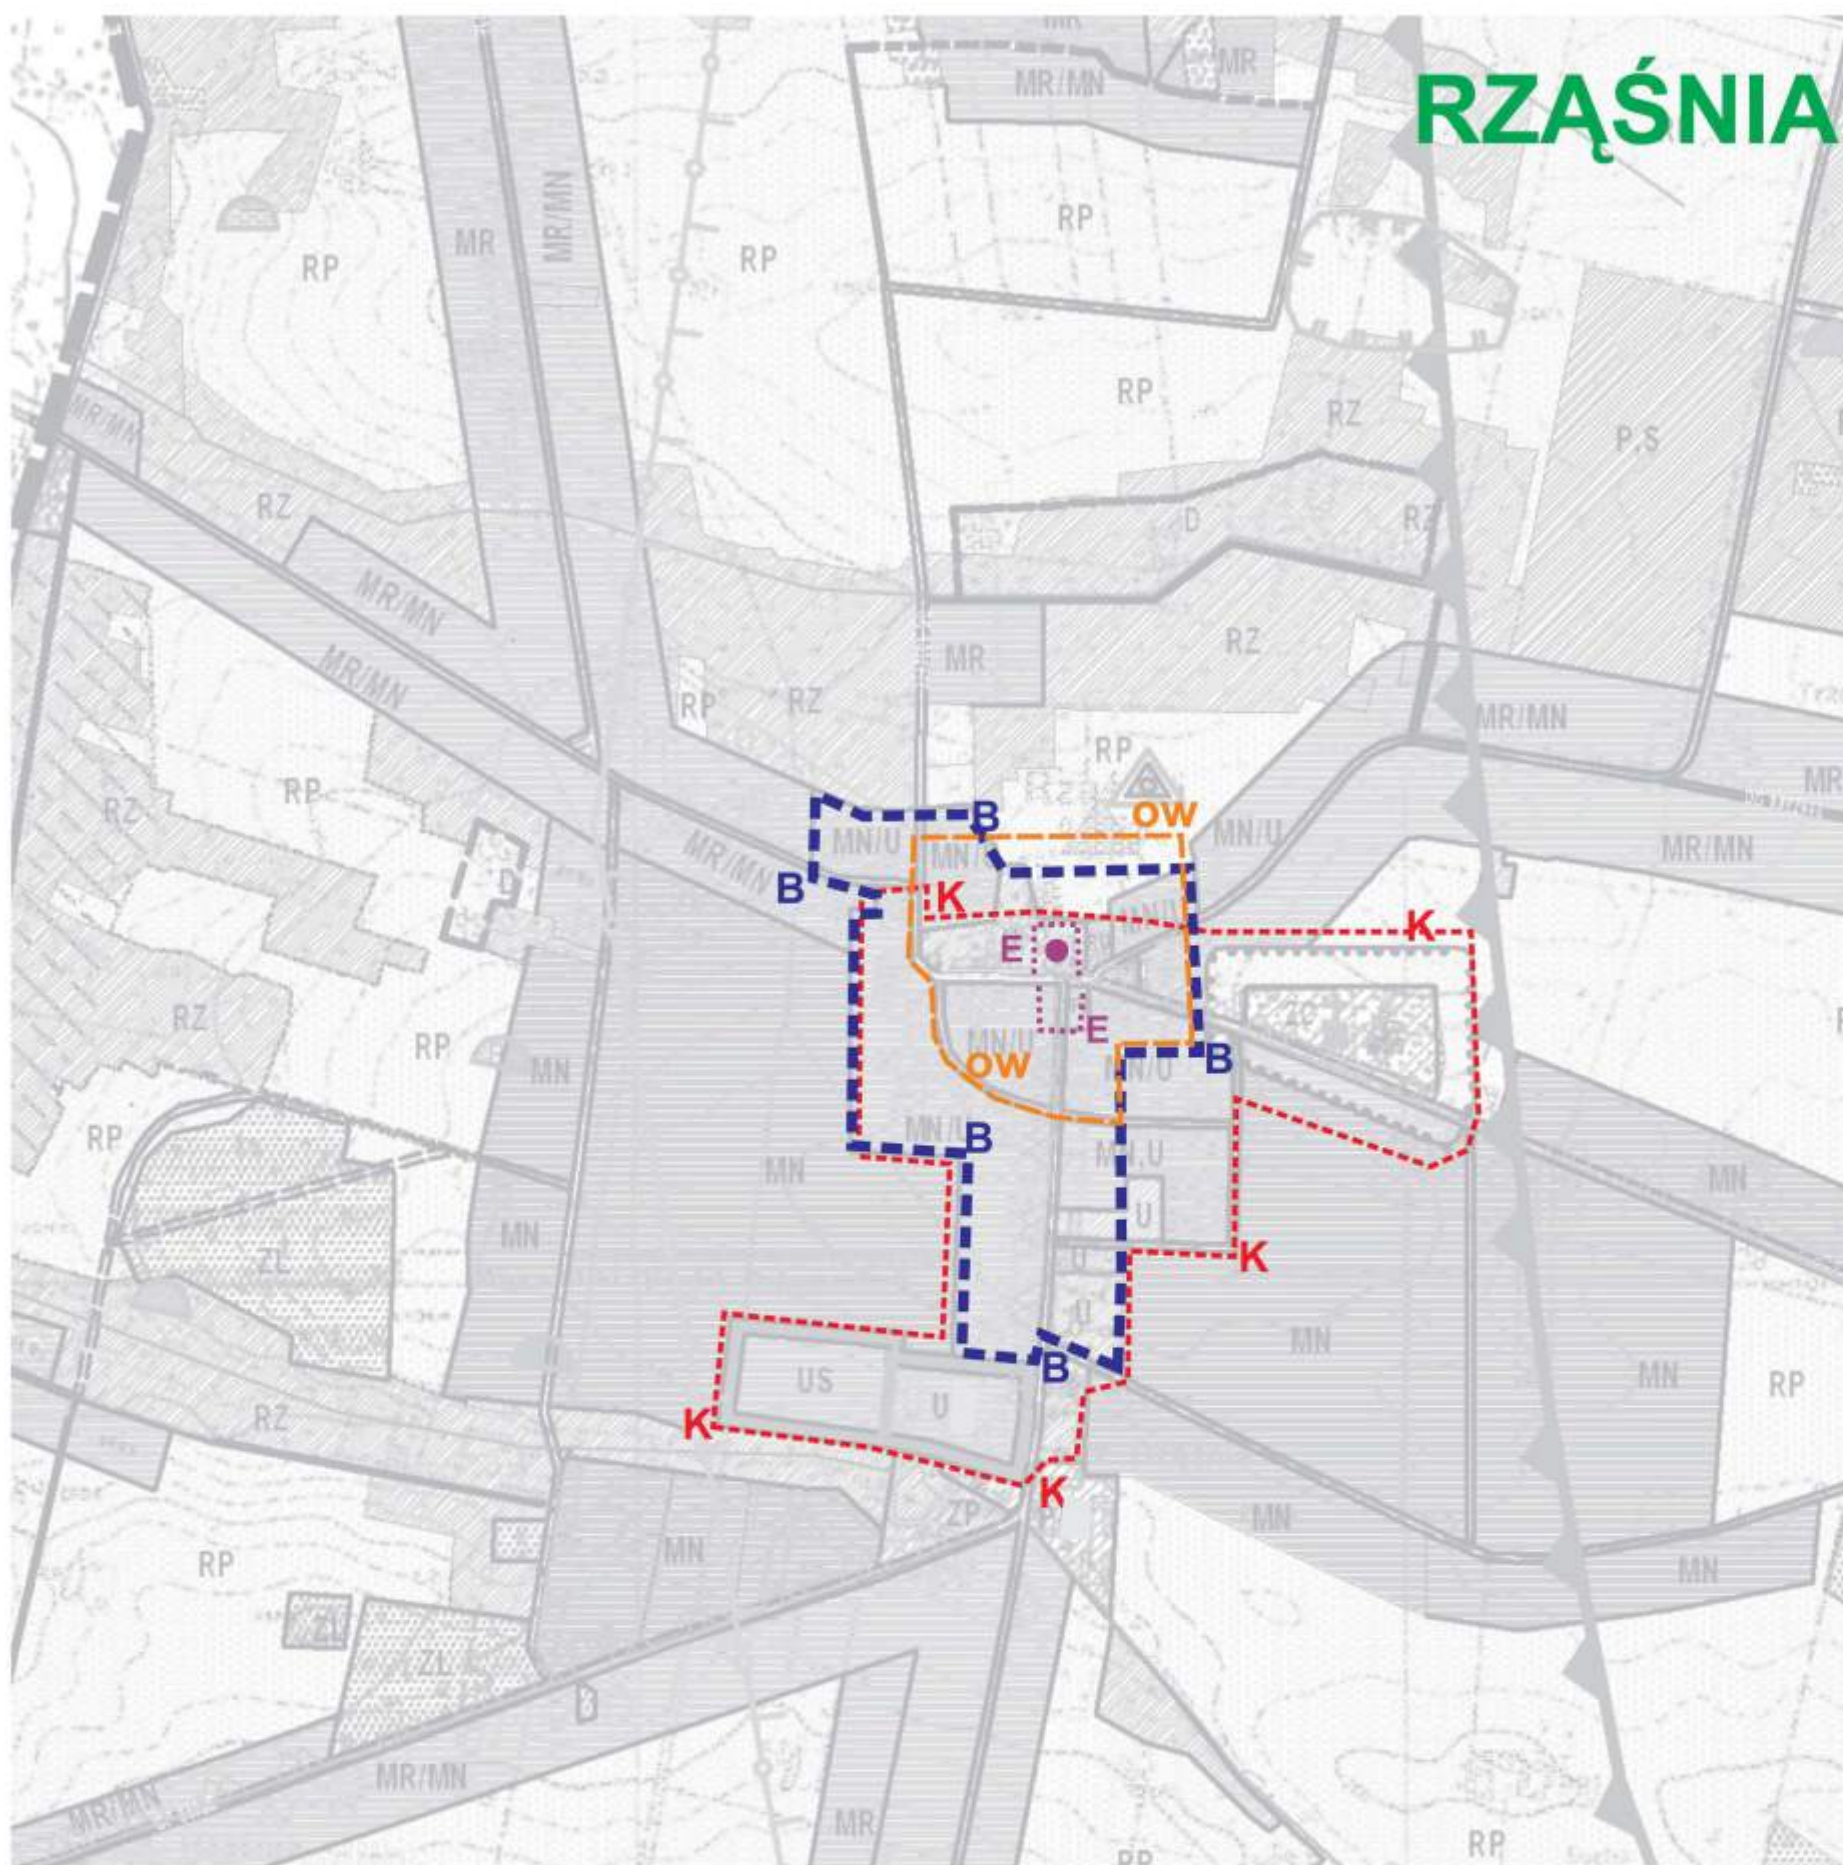

LEGENDA :

- B**-strefa ochrony konserwatorskiej
- E**- strefa ochrony ekspozycji
- K**-strefa ochrony krajobrazu kulturowego
- OW**-strefa ochrony archeologicznej

Załącznik graficzny nr 2
do Uchwały nr Rady Gminy Rzaśnia
z dnia w sprawie uchwalenia
„Zmiany studium uwarunkowań i kierunków zagospodarowania
przestrzennego gminy Rzaśnia”

Rysunek nr 7 -Kierunki Rozwoju
- Strefy ochrony konserwatorskiej

..... WYRÓŻNIENIE ZMIAN PRZESĄDZONYCH UCHWAŁĄ NR
RADY GMINY RZAŚNIA Z DNIA