


**ZMIANA STUDIUM UWARUNKOWAŃ I KIERUNKÓW
ZAGOSPODAROWANIA PRZESTRZENNEGO GMINY RZAŚNIA
KIERUNKI ROZWOJU-STREFY OCHRONY KONSERWATORSKIEJ**

STRÓŻA

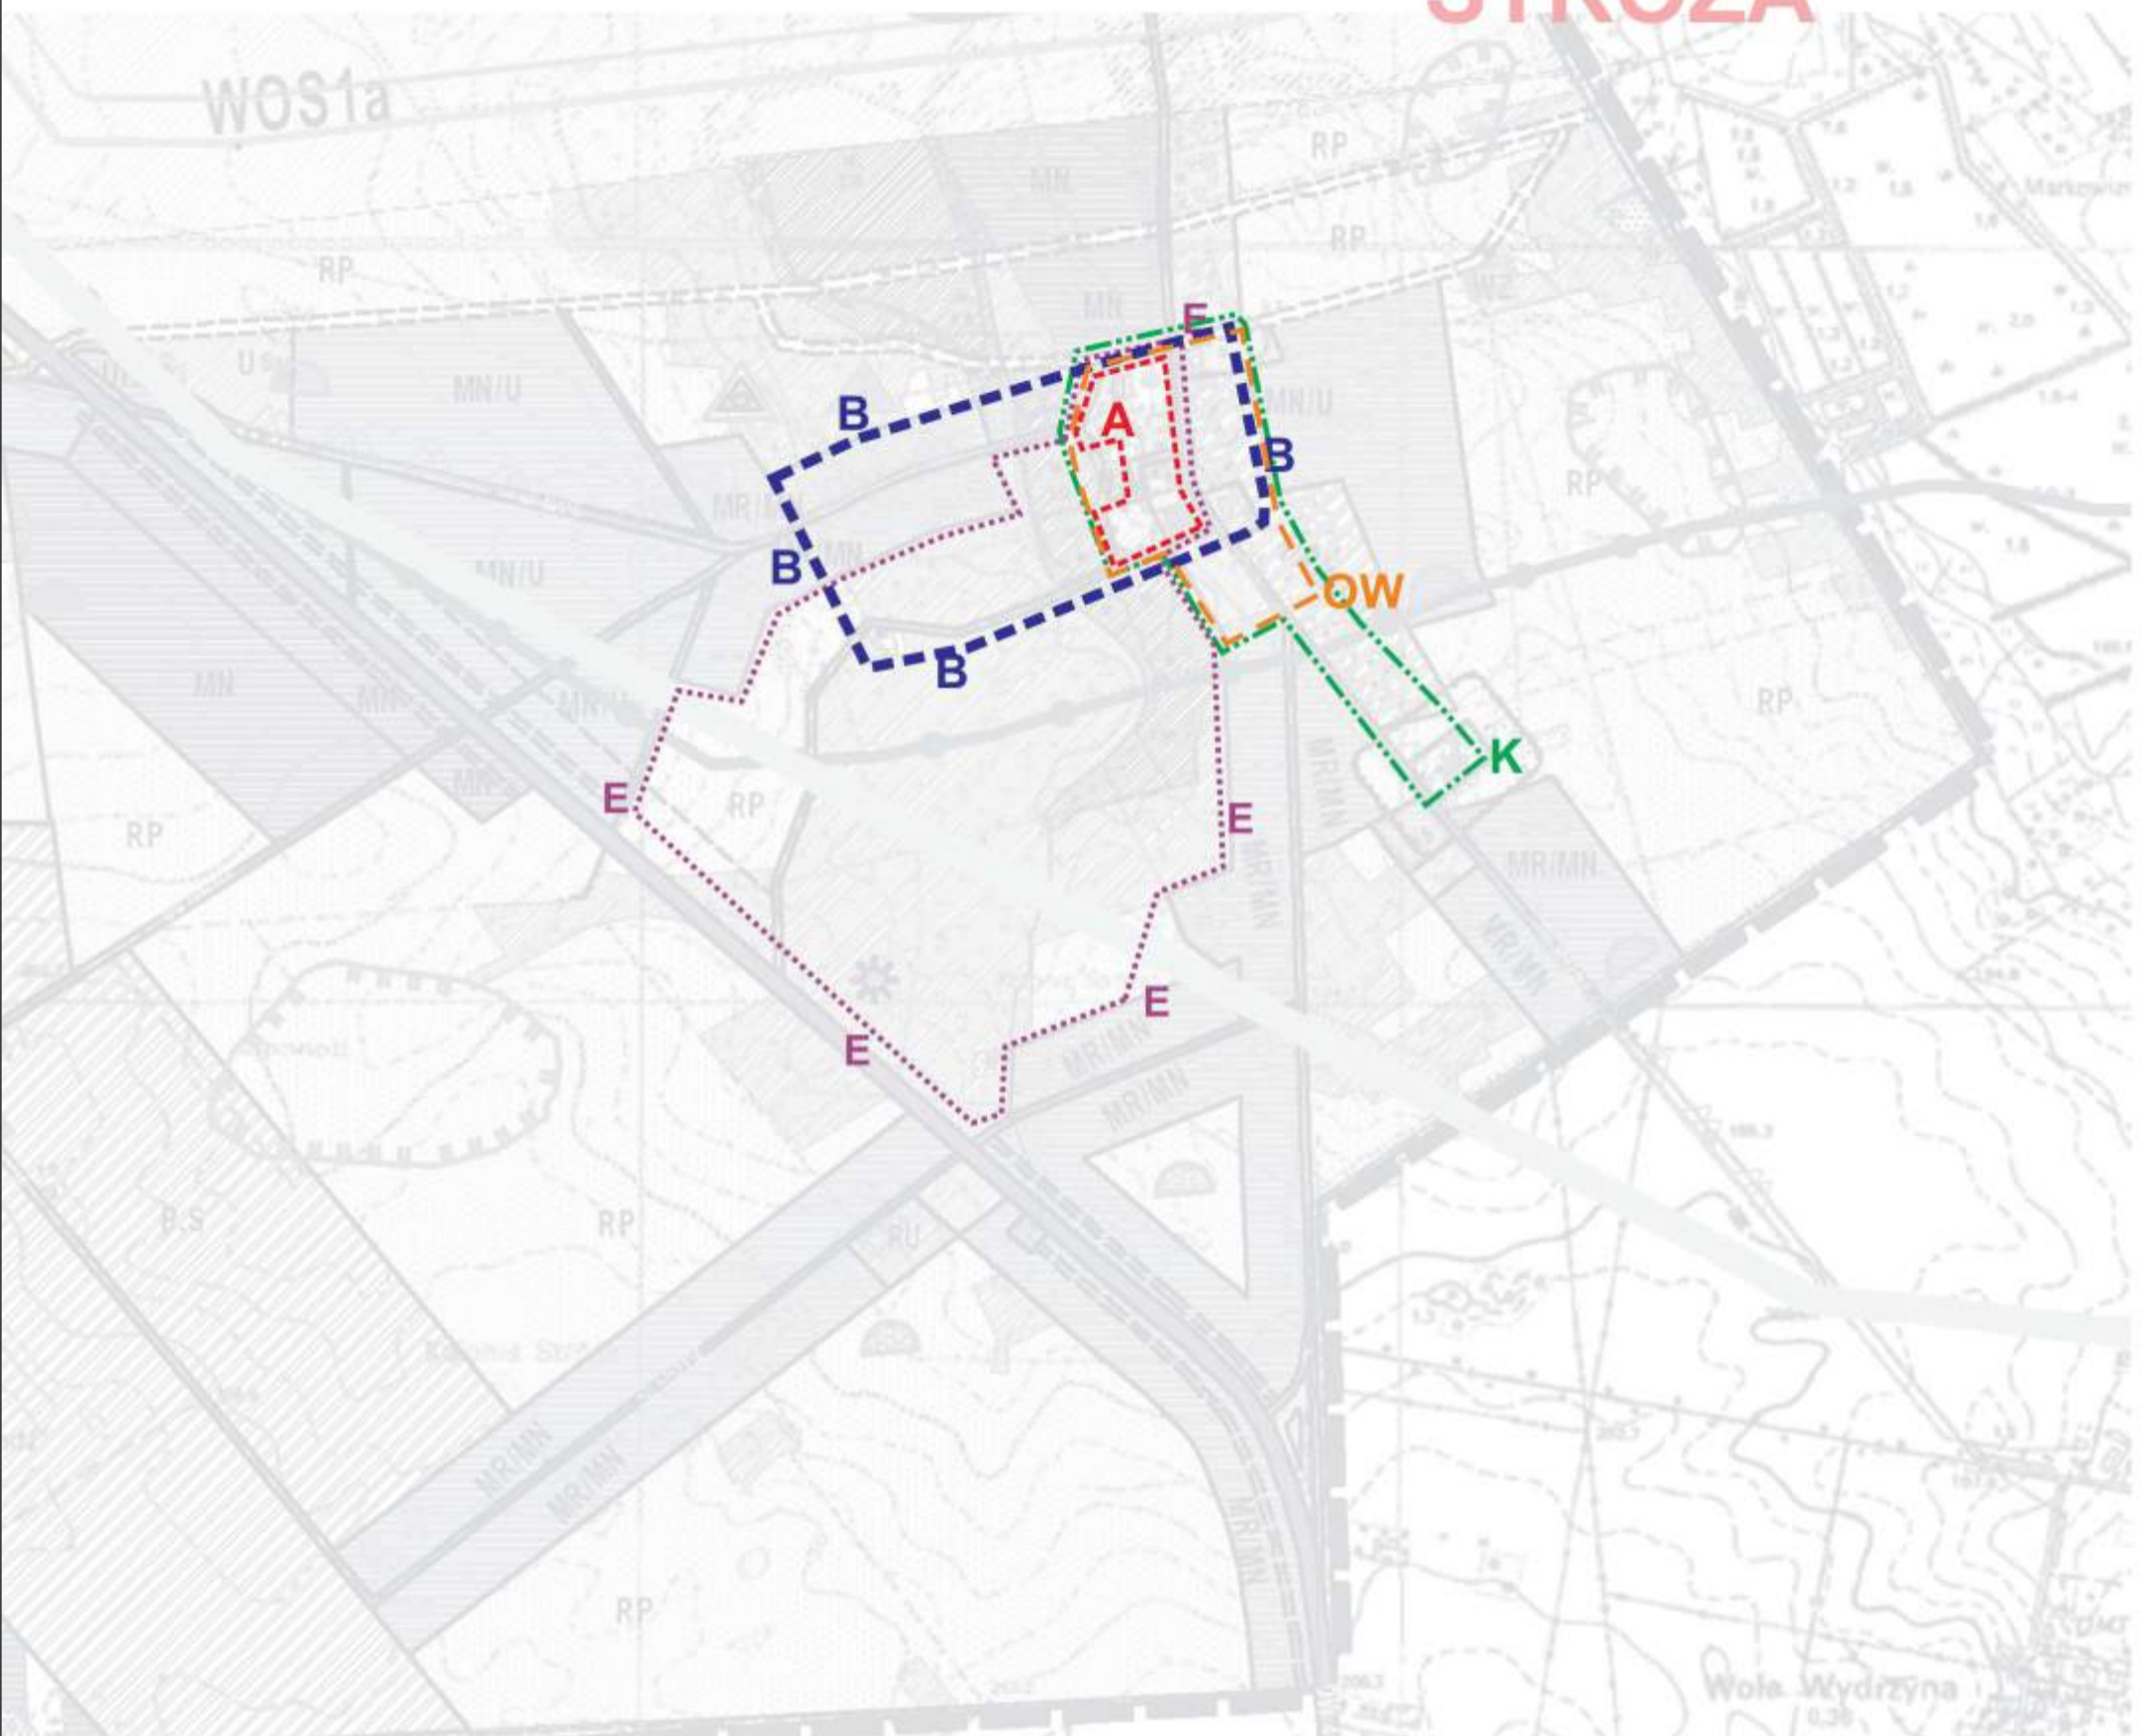

LEGENDA :

- A-strefa ścisłej ochrony konserwatorskiej**
- B-strefa ochrony konserwatorskiej**
- E- strefa ochrony ekspozycji**
- K-strefa ochrony krajobrazu kulturowego**
- OW-strefa ochrony archeologicznej**

Załącznik graficzny nr 2 do Uchwały nr Rady Gminy Rzaśnia z dnia w sprawie uchwalenia „Zmiany studium uwarunkowań i kierunków zagospodarowania przestrzennego gminy Rzaśnia”

Rysunek nr 5 -Kierunki Rozwoju - Strefy ochrony konserwatorskiej

WYRÓŻNIENIE ZMIAN PRZESĄDZONYCH UCHWAŁĄ NR RADY GMINY RZAŚNIA Z DNIA