


Uwaga:
 Montaż podłogi wykonać po ustawieniu technologii podajnika.
 Podane wymiary mogą ulec zmianie w zależności od wymiarów rzeczywistych pomieszczenia magazynu. Należy uwzględnić wytyczne dostawcy podajnika i technologii magazynowania paliwa.

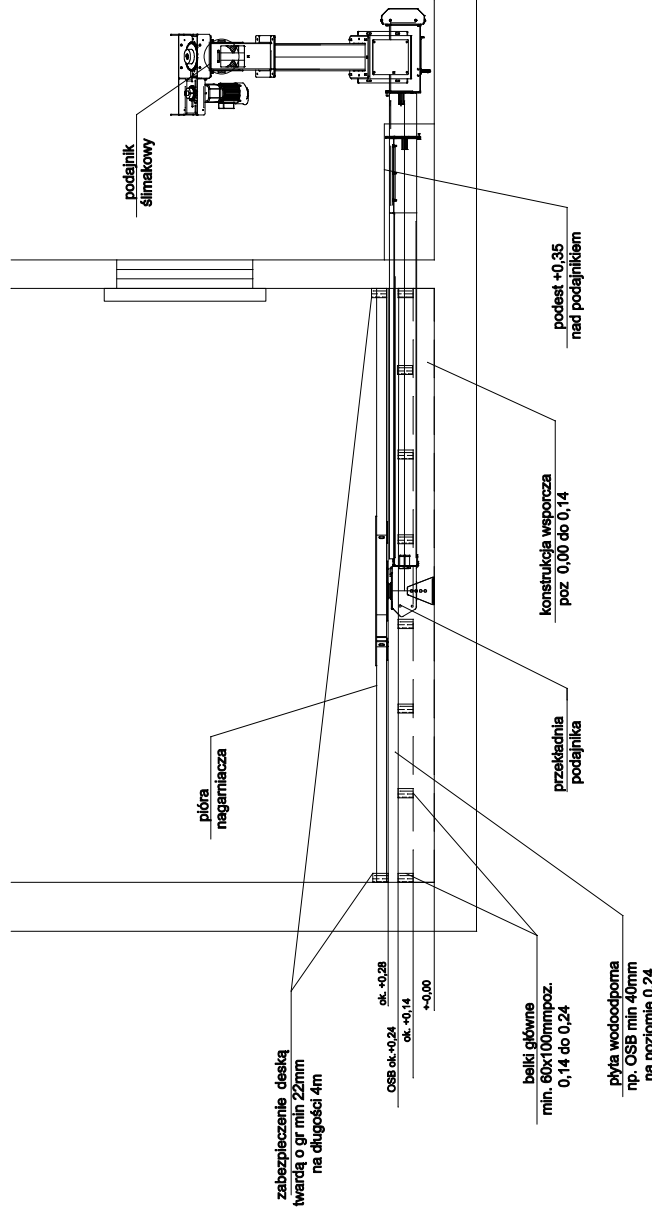

TERMO-EFEKT P.U.H. "TERMO-EFEKT" MAREK GADAJ 98-200 SIERADZ UL. JANA KAZIMIERZA 10		Nr rysunku 4	
Temat	Wymiana kotłów węglowych na odnawialne źródło ciepła opalane peletem w budynku Szkoły Podstawowej w Białej gmina Rzażśnia		
Rodzaj opracowania	PROJEKT WYKONAWCZY		
Rysunek	Przekroje, konstrukcja podłogi		
Inwestor	Gmina Rzażśnia, ul. Kościuszki 16, 98-332 Rzażśnia		
Autor projektu	mgr inż. Agnieszka Kominiarek	nr upraw. LOD/0851/PWOS/07	Skala 1:50

Zestawienie podstawowych elementów			
nr	opis	ilość	Dostawca
1	Kocioł Herz FIREMATIC 299 kW wykonanie lewe	1	HERZ