




ELEWACJA WSCHODNIA

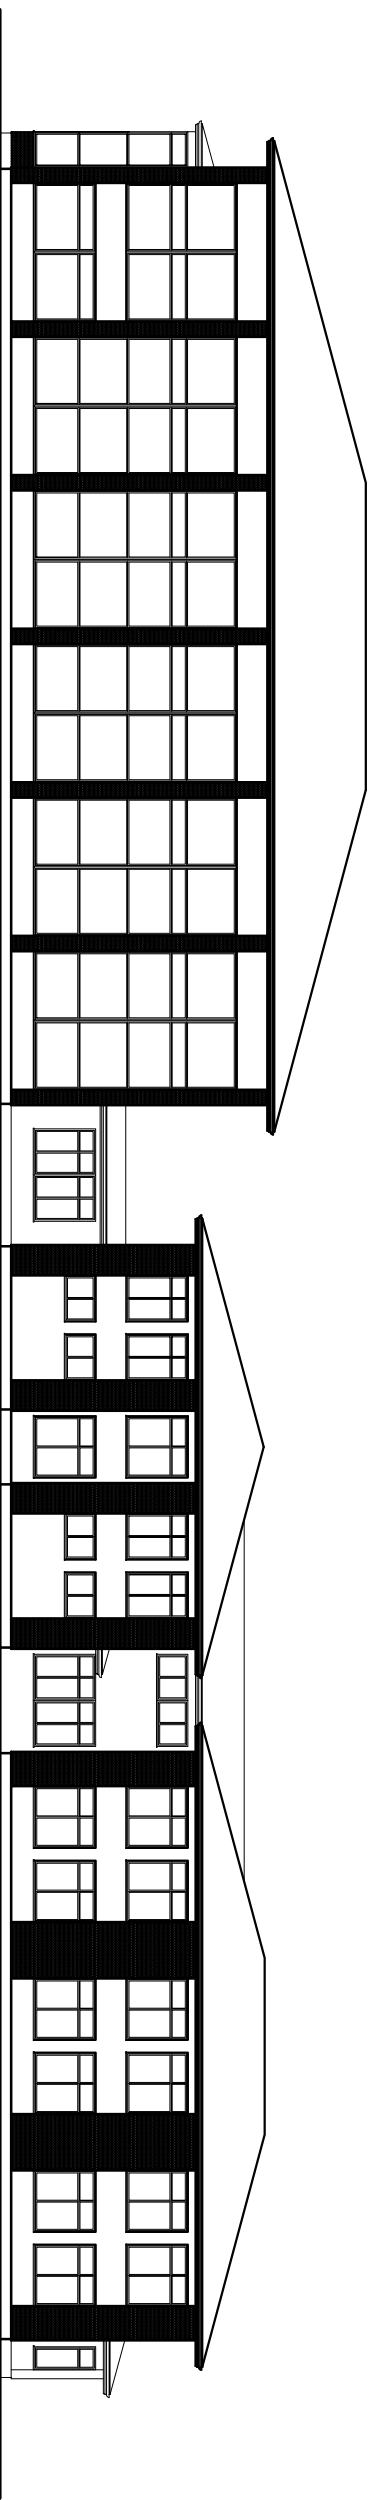

ELEWACJA ZACHODNIA

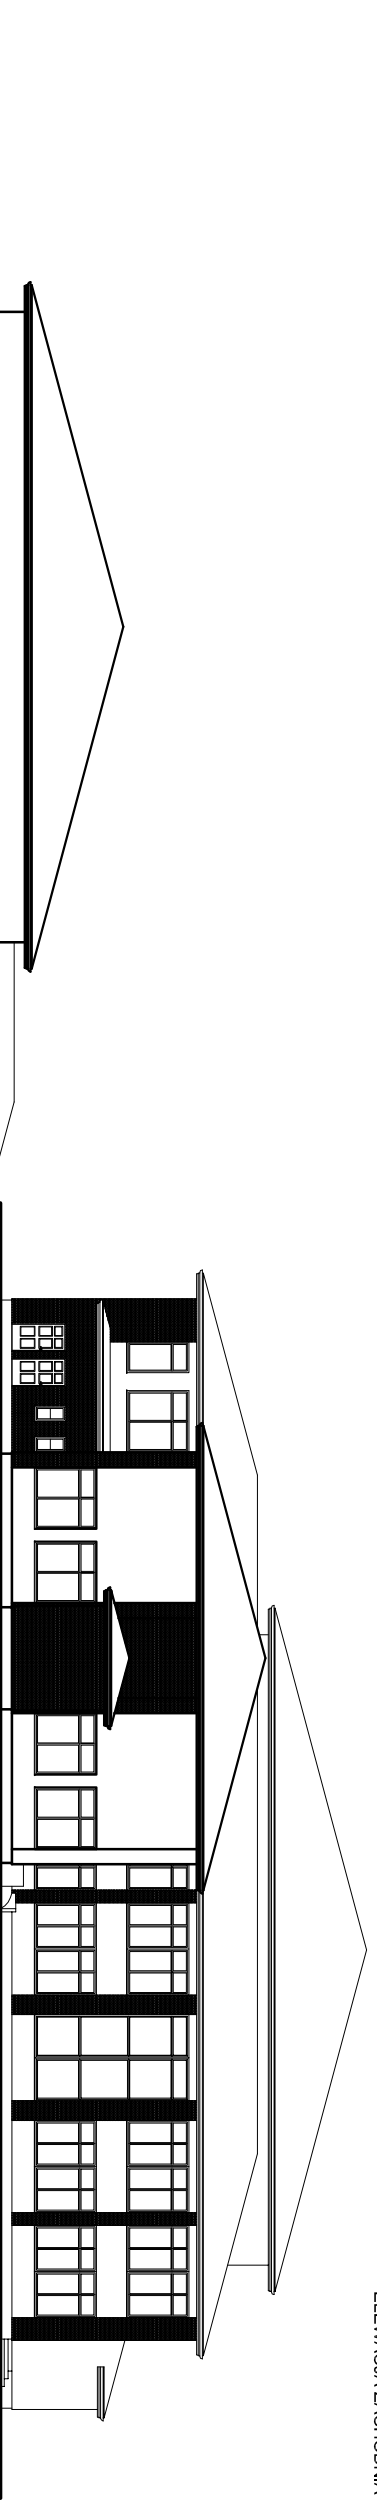

ELEWACJA POLUDNIOWA

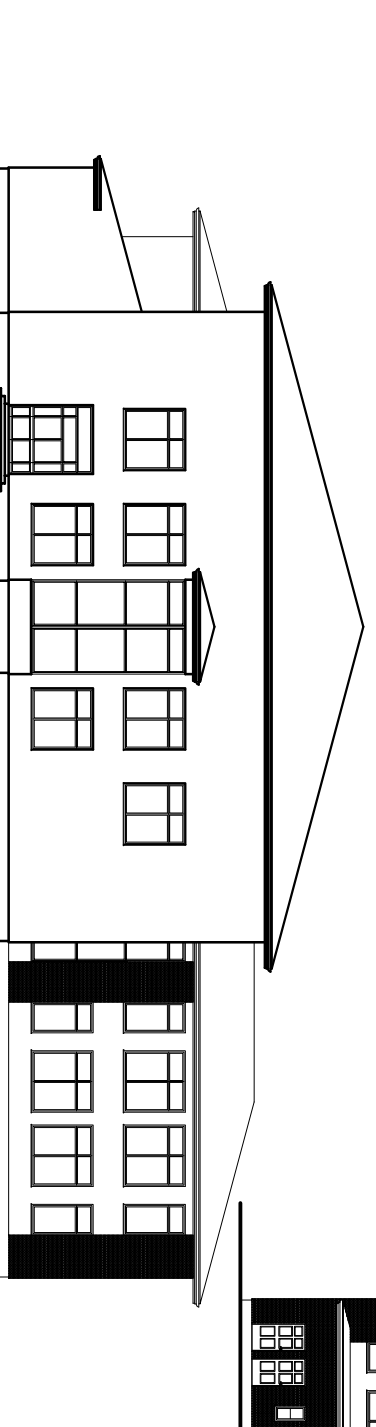

ELEWACJA POLNOCNIA

WERSJA 1