RZUT PARTERU POZ. ± 0.00m

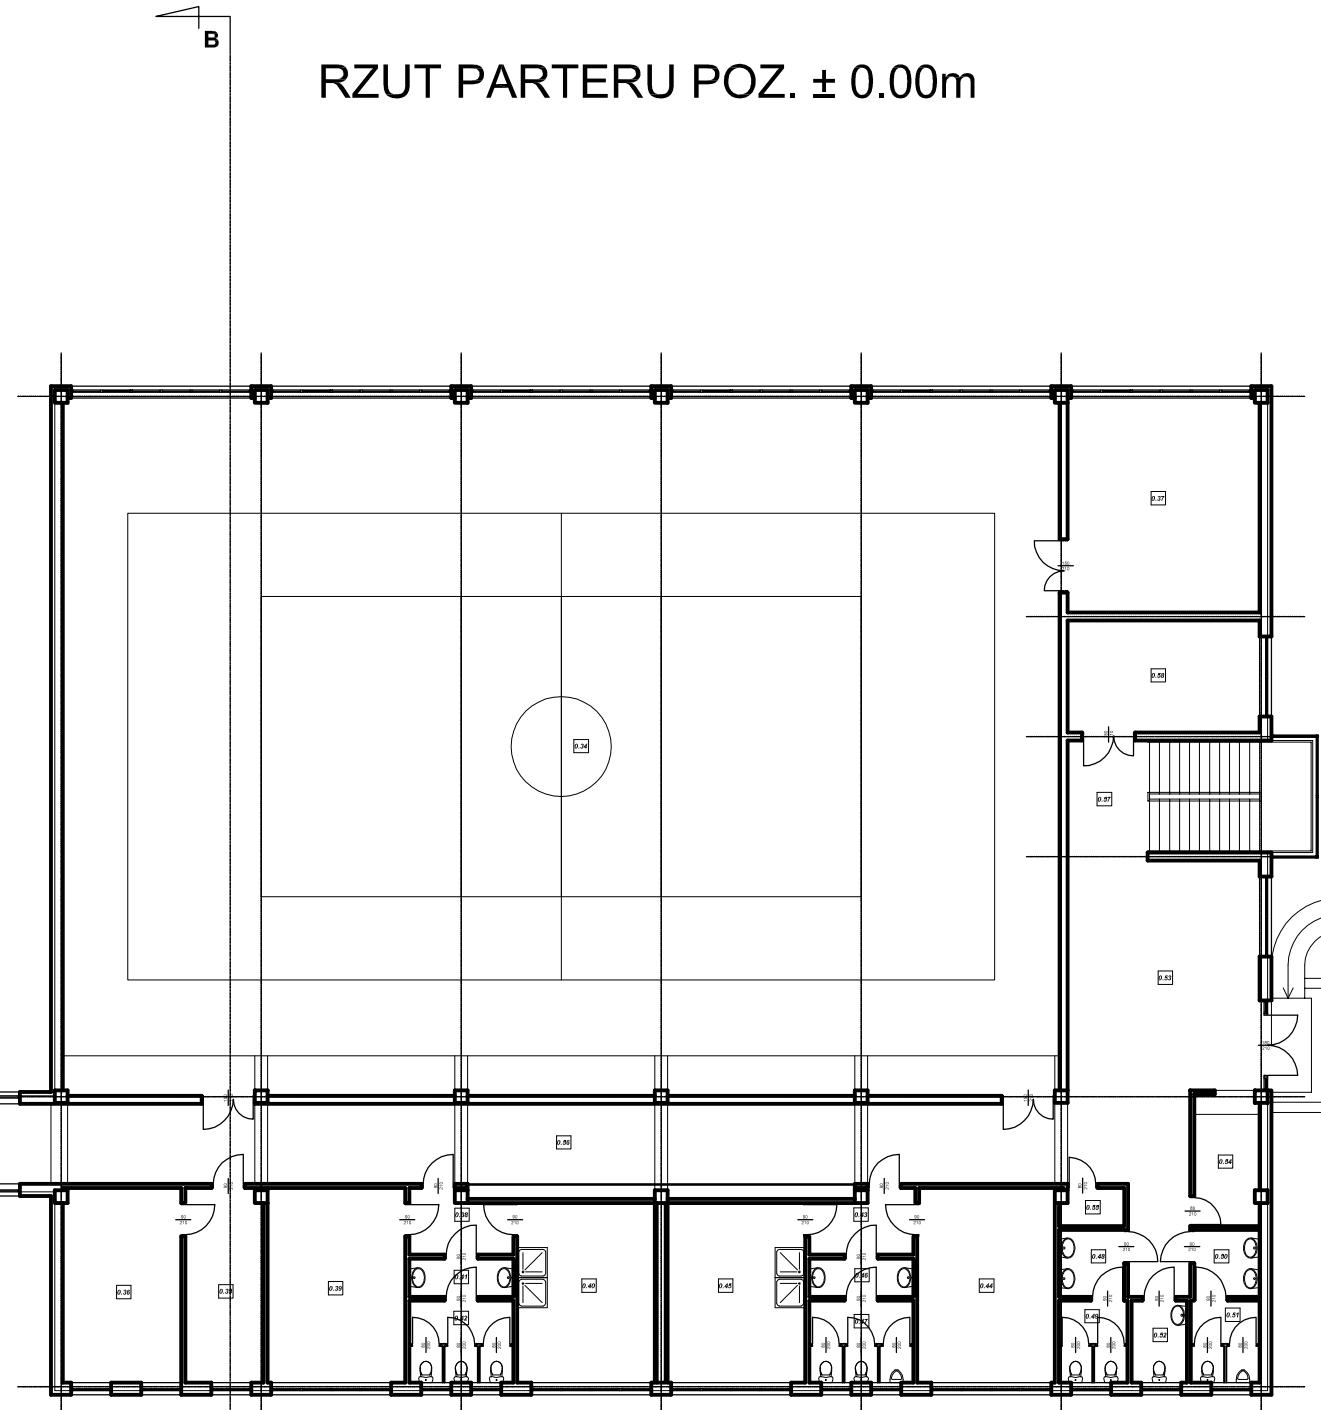

CZĘŚĆ SZKOLNA

0.01	SALA LEKCYJNA	41,92 m²
0.02	SALA LEKCYJNA	41,92 m²
0.03	SALA LEKCYJNA	41,92 m²
0.04	GABINET NAUCZANIA	20,22 m²
0.05	GABINET DYREKTORA	23,53 m²
0.06	SEKRETARIAT	20,70 m²
0.07	POKÓJ NAUCZYCIELSKI	24,54 m²
0.08	SZATNIA	107,02 m²
0.09	DYŻURKA	6,90 m²
0.10	GABINET LEKARSKI	10,71 m²
0.11	SANITARIATY MĘSKIE	22,00 m²
0.12	SANITARIATY DAMSKIE	21,03 m²
0.13	SANITARIAT DLA NIEPEŁNOSPRAWNYCH I PERSONELU SZKOŁY	5,29 m²
0.14	POMIESZCZENIE SPRZĄTACZEK	4,44 m²
0.15	KOMUNIKACJA	217,64 m²
0.16	PRZEDSIONEK	5,59 m²

CZĘŚĆ PRZEDSZKOLNA

0.17	SALA ZAJĘĆ	64,71 m²
0.18	GABINET OPIEKUNA GRUPY	7,26 m²
0.19	SZATNIA	20,56 m²
0.20	SANITARIATY	20,56 m²
0.21	POMIESZCZENIE POMOCNICZE	6,25 m²
0.22	PRZEDSIONEK	17,06 m²

CZĘŚĆ KUCHENNA

0.23	SALA KONSUMPCYJNA	106,55 m²
0.24	PRZYGOTOWALNIA	9,22 m²
0.25	POMIESZCZENIE WYPARZANIA JAJ	2,88 m²
0.26	KUCHNIA	22,35 m²
0.27	ZMYWALNIA	4,61 m²
0.28	POMIESZCZENIE SOCJALNE	4,51 m²
0.29	SANITARIAT PERSONELU	2,88 m²
0.30	KOMUNIKACJA	8,59 m²
0.31	PRZEDSIONEK	1,44 m²
0.32	POMIESZCZENIE NA ODPADKI	4,73 m²

CZĘŚĆ SPORTOWA

0.33	ŁĄCZNIK POMIĘDZY SZKOŁĄ A SALĄ GIMNASTYCZNĄ	13,08 m²
0.34	SALA GIMNASTYCZNA	625,82 m²
0.35	GABINET TRENERA	13,60 m²
0.36	MAGAZYN PODRĘCZNY	20,67 m²
0.37	MAGAZYN SPRZĘTU	37,04 m²
0.38	PRZEDSIONEK ZESPOŁU SANITARIATÓW DAMSKICH	6,00 m²
0.39	SZATNIA DAMSKA	24,12 m²
0.40	NATRYSKI DAMSKIE	22,26 m²
0.41	UMYWALNIA DAMSKA	3,57 m²
0.42	SANITARIATY DAMSKIE	7,67 m²
0.43	PRZEDSIONEK ZESPOŁU SANITARIATÓW MĘSKICH	6,00 m²
0.44	SZATNIA MĘSKA	24,12 m²
0.45	NATRYSKI MĘSKIE	22,26 m²
0.46	UMYWALNIA MĘSKA	3,57 m²
0.47	SANITARIATY MĘSKIE	7,67 m²
0.48	UMYWALNIA DAMSKA	3,92 m²
0.49	SANITARIATY DAMSKIE	5,07 m²
0.50	UMYWALNIA MĘSKA	3,92 m²
0.51	SANITARIATY MĘSKIE	5,07 m²
0.52	SANITARIAT DLA NIEPEŁNOSPRAWNYCH I PERSONELU SZKOŁY	4,08 m²
0.53	HALL WEJŚCIOWY Z WYDZIELONĄ SZATNIĄ I KASĄ	56,31 m²
0.54	DYŻURKA	7,65 m²
0.55	POMIESZCZENIE SPRZĄTACZEK	2,11 m²
0.56	KOMUNIKACJA	73,66 m²
0.57	KOMUNIKACJA	24,73 m²
0.58	KOTŁOWNIA	19,35 m²