




Rzaśnia
Gmina wielu barw

Załącznik graficzny nr 1

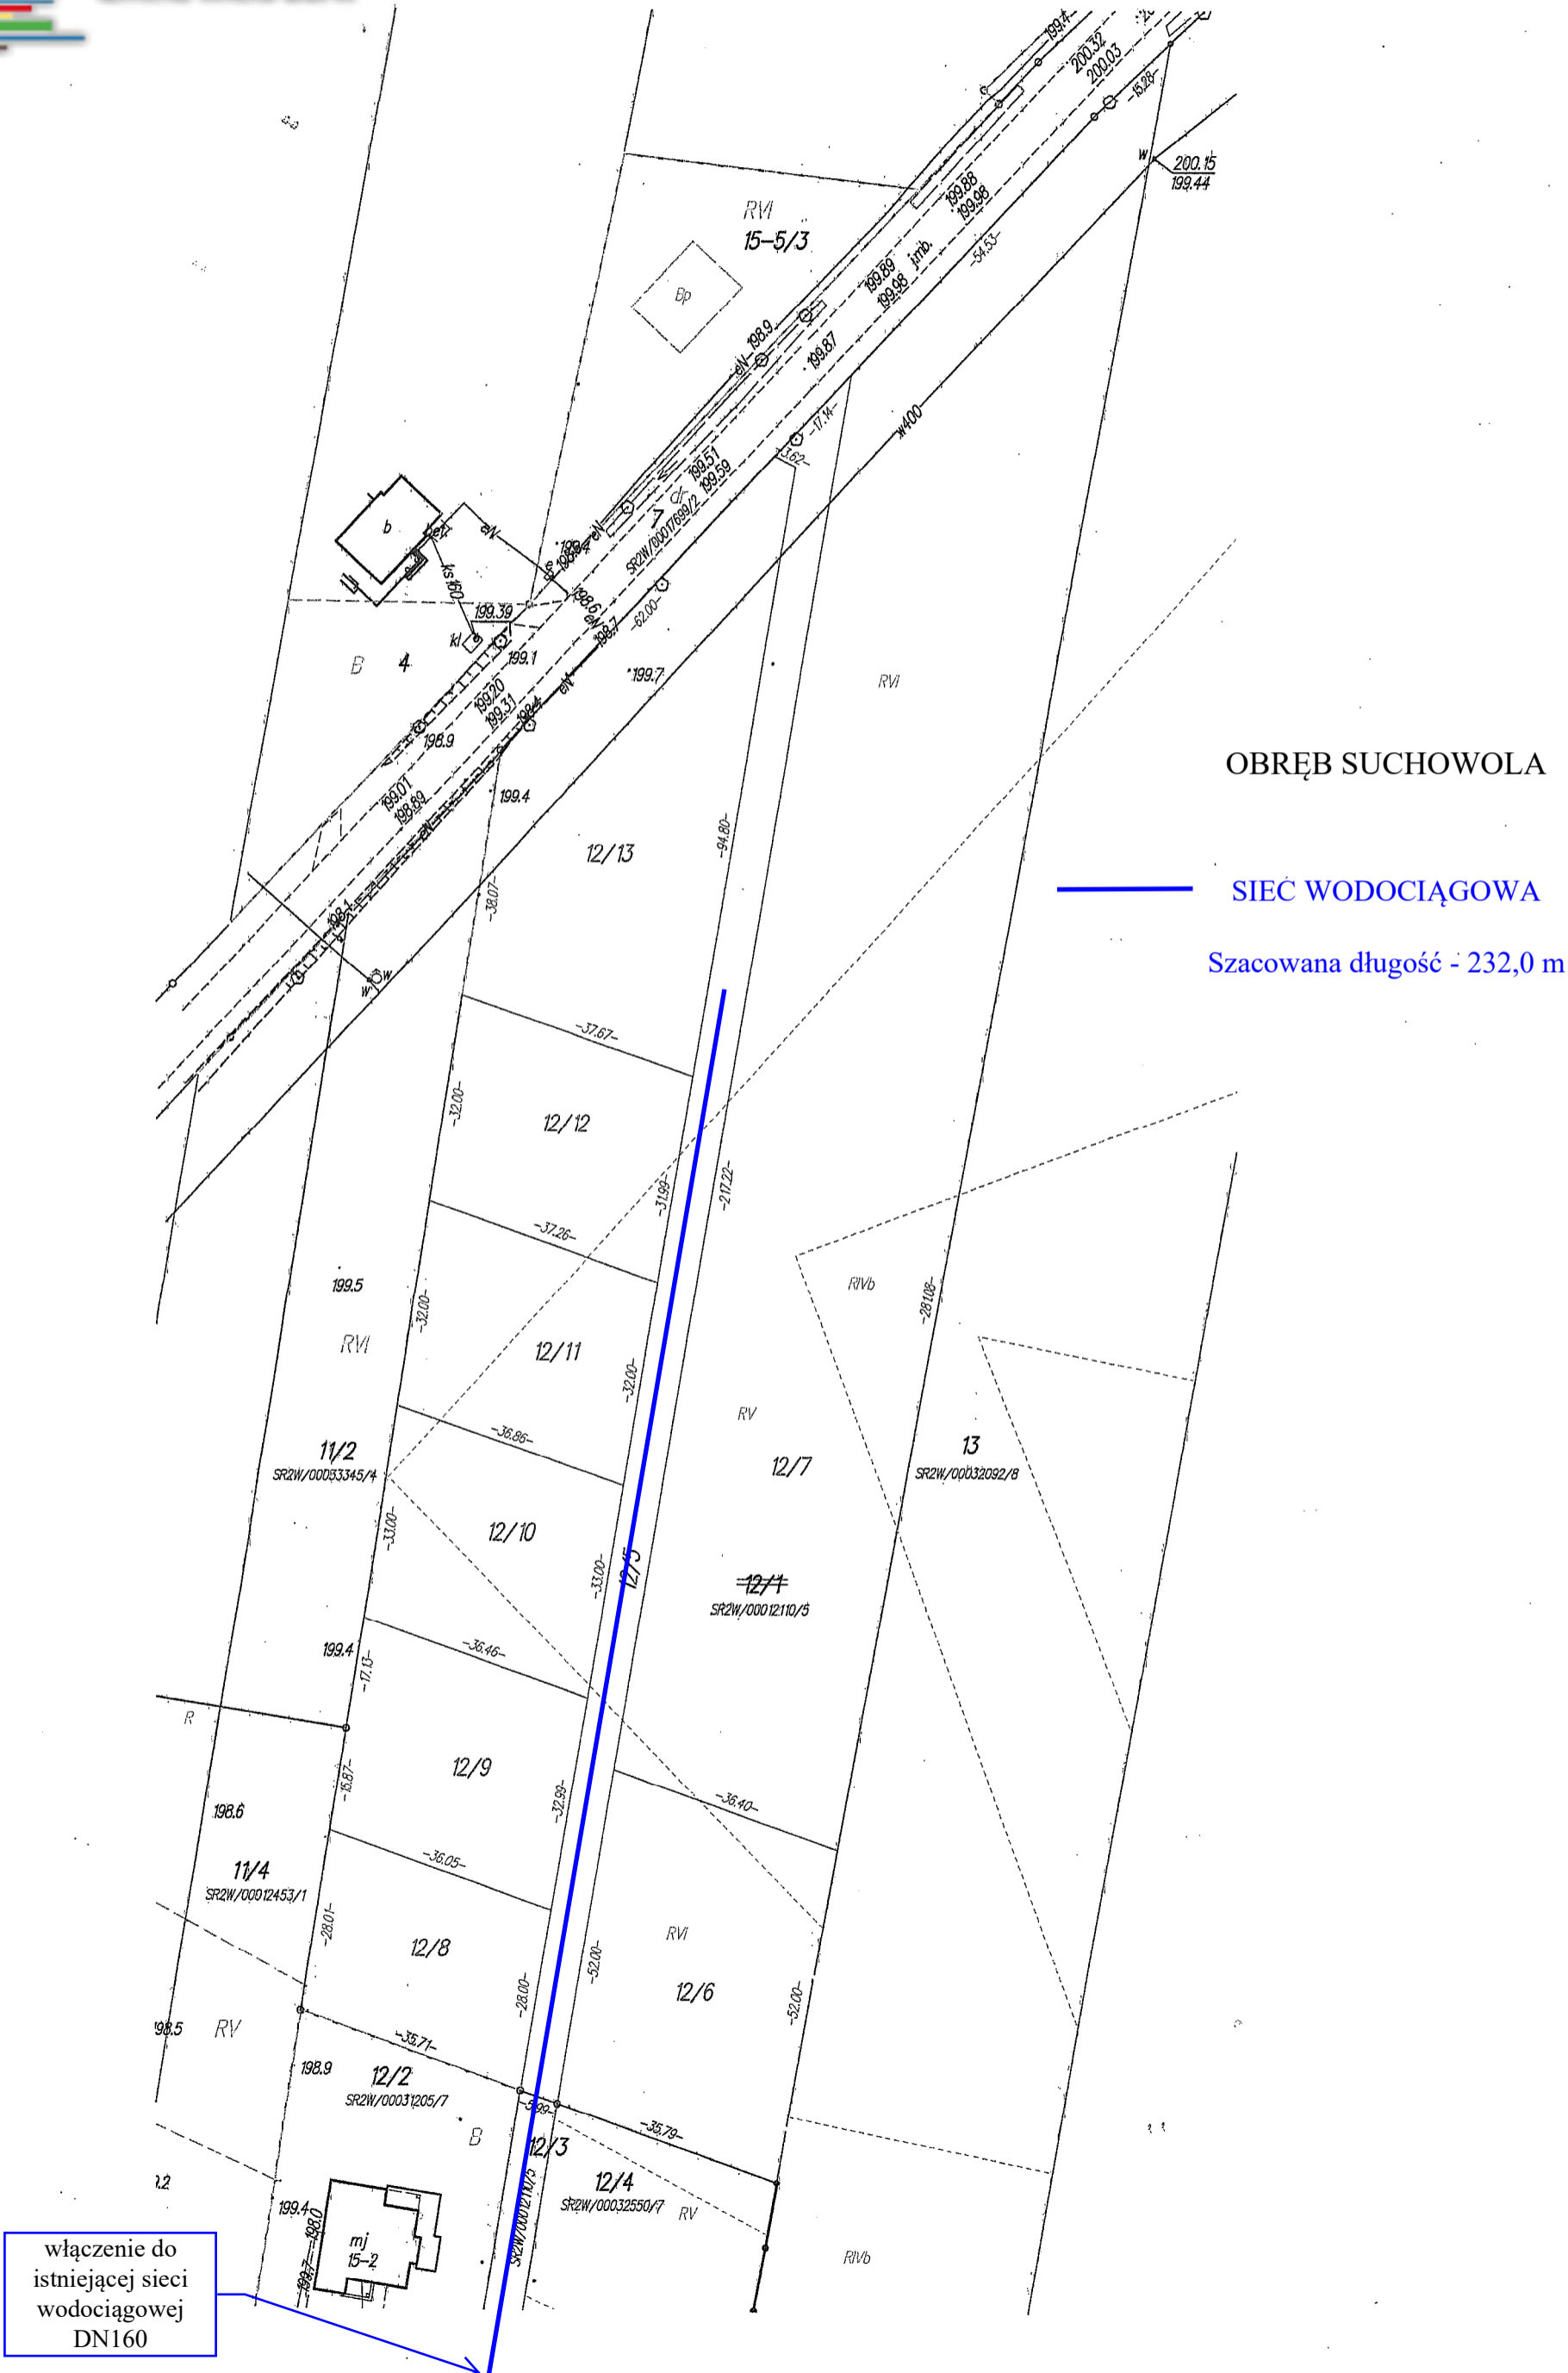

OBREB SUCHOWOLA

SIEĆ WODOCIĄGOWA

Szacowana długość - 232,0 m

włączenie do istniejącej sieci wodociągowej DN160