



Rzut więźby dachowej

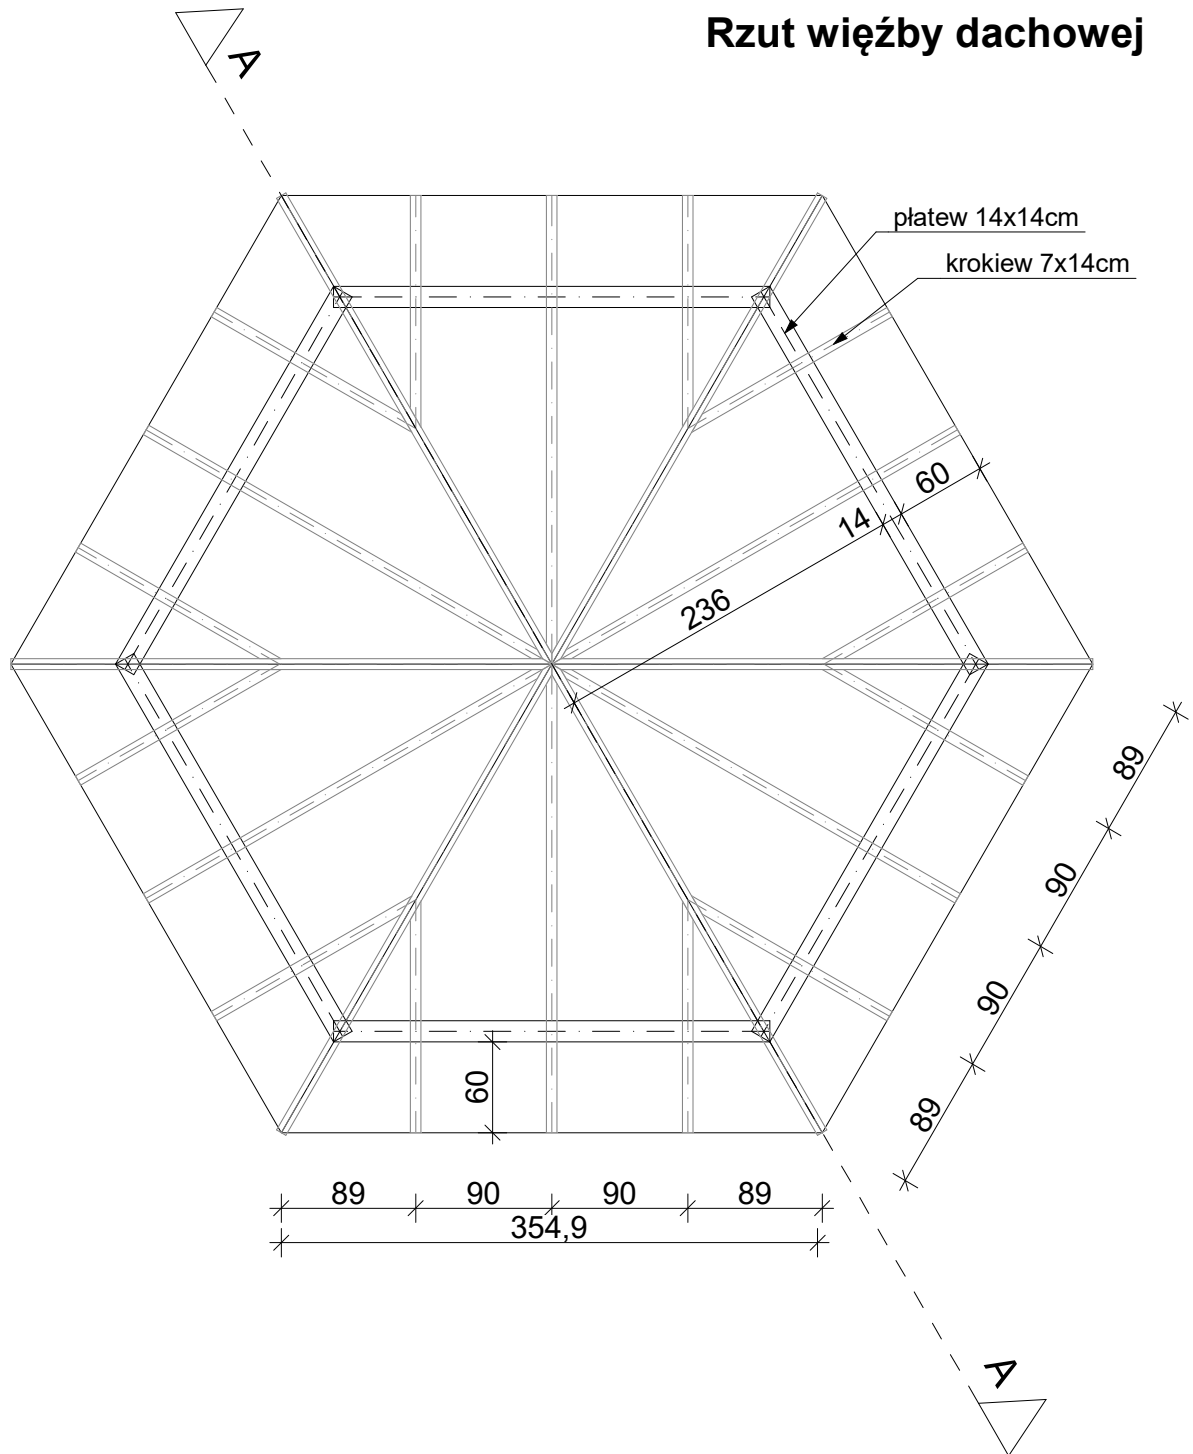

 PROJEKTOWANIE USŁUGI INWESTYCYJNE		ul. Słoneczna 24, 97-420 Szczerców, tel. 663 221 900, www.tmbud.com.pl	
INWESTYCJA PROJECT		Altana ogrodowa	
ADRES ADDRESS		działka nr ewid. 1656/1, obręb 0018 Zielęcín, gmina Rząśnia, jed. ewid. 100905_2 Rząśnia	
INWESTOR DEVELOPER		Gmina Rząśnia, ul. 1 Maja 37, 98-332 Rząśnia	
RYSunEK DRAWING		Rzut więźby dachowej	
PROJEKTANT ARCHITEKTURA		mgr inż. arch. Anna Malawko-Olejník upr. nr 16/LOOKK/17	
PROJEKTANT KONSTRUKCJA		mgr inż. Tomasz Kucharski upr. nr LOD/3331/PBKb/17	
BRANŻA / INDUSTRY ARCHITEKTURA/ KONSTRUKCJA		SKALA / SCALE 1:100	DATA / DATE czerwiec 2022
			NR/ No. A/08