


Rzut fundamentów

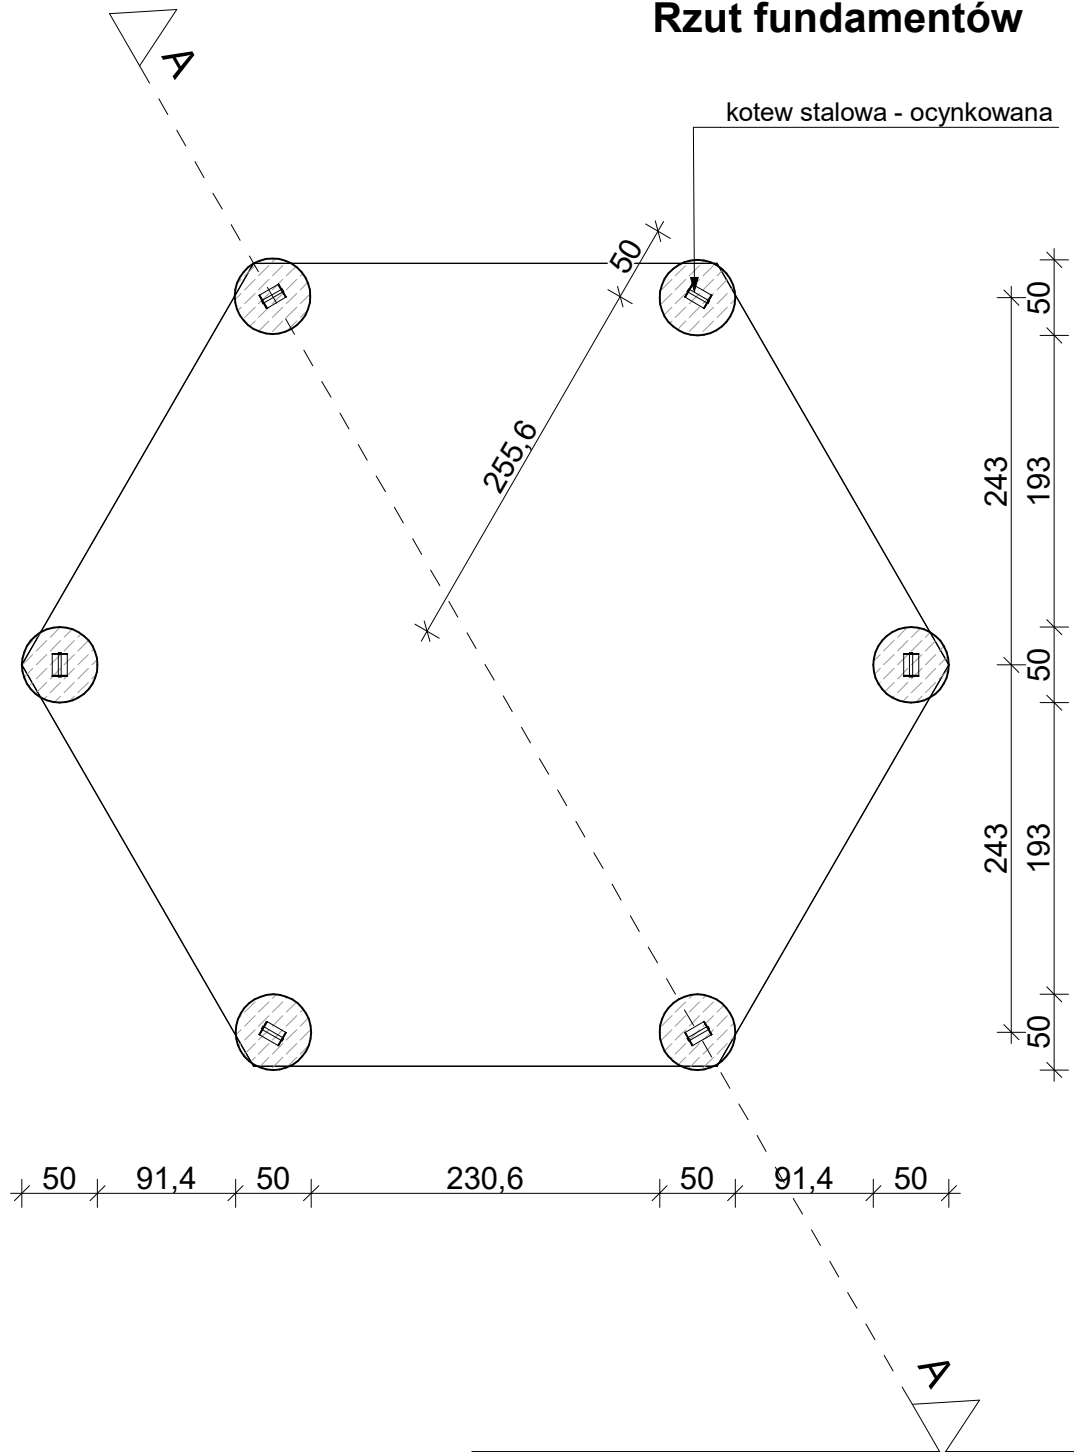

- Beton C20/25, C8/10, stal A-III, BST500,
- Stopy należy wylać na podkładzie z chudego betonu gr. 10cm,
- Dolny poziom posadowienia ław i stóp fund. - 1,05m,



PROJEKTOWANIE

USŁUGI INWESTYCYJNE

ul. Słoneczna 24, 97-420 Szczerców, tel. 663 221 900, www.tmbud.com.pl

INWESTYCJA PROJECT	Altana ogrodowa		
ADRES ADDRESS	działka nr ewid. 1656/1, obręb 0018 Zielęcín, gmina Rząśnia, jed. ewid. 100905_2 Rząśnia		
INWESTOR DEVELOPER	Gmina Rząśnia, ul. 1 Maja 37, 98-332 Rząśnia		
RYSEK DRAWING	Rzut fundamentów		
PROJEKTANT ARCHITEKTURA	mgr inż. arch. Anna Malawko-Olejnik upr. nr 16/LOOKK/17		
PROJEKTANT KONSTRUKCJA	mgr inż. Tomasz Kucharski upr. nr LOD/3331/PBKb/17		
BRANŻA / INDUSTRY ARCHITEKTURA/ KONSTRUKCJA	SKALA / SCALE 1:100	DATA / DATE czerwiec 2022	NR/ No. A/04