


Rzut połaci dachowej

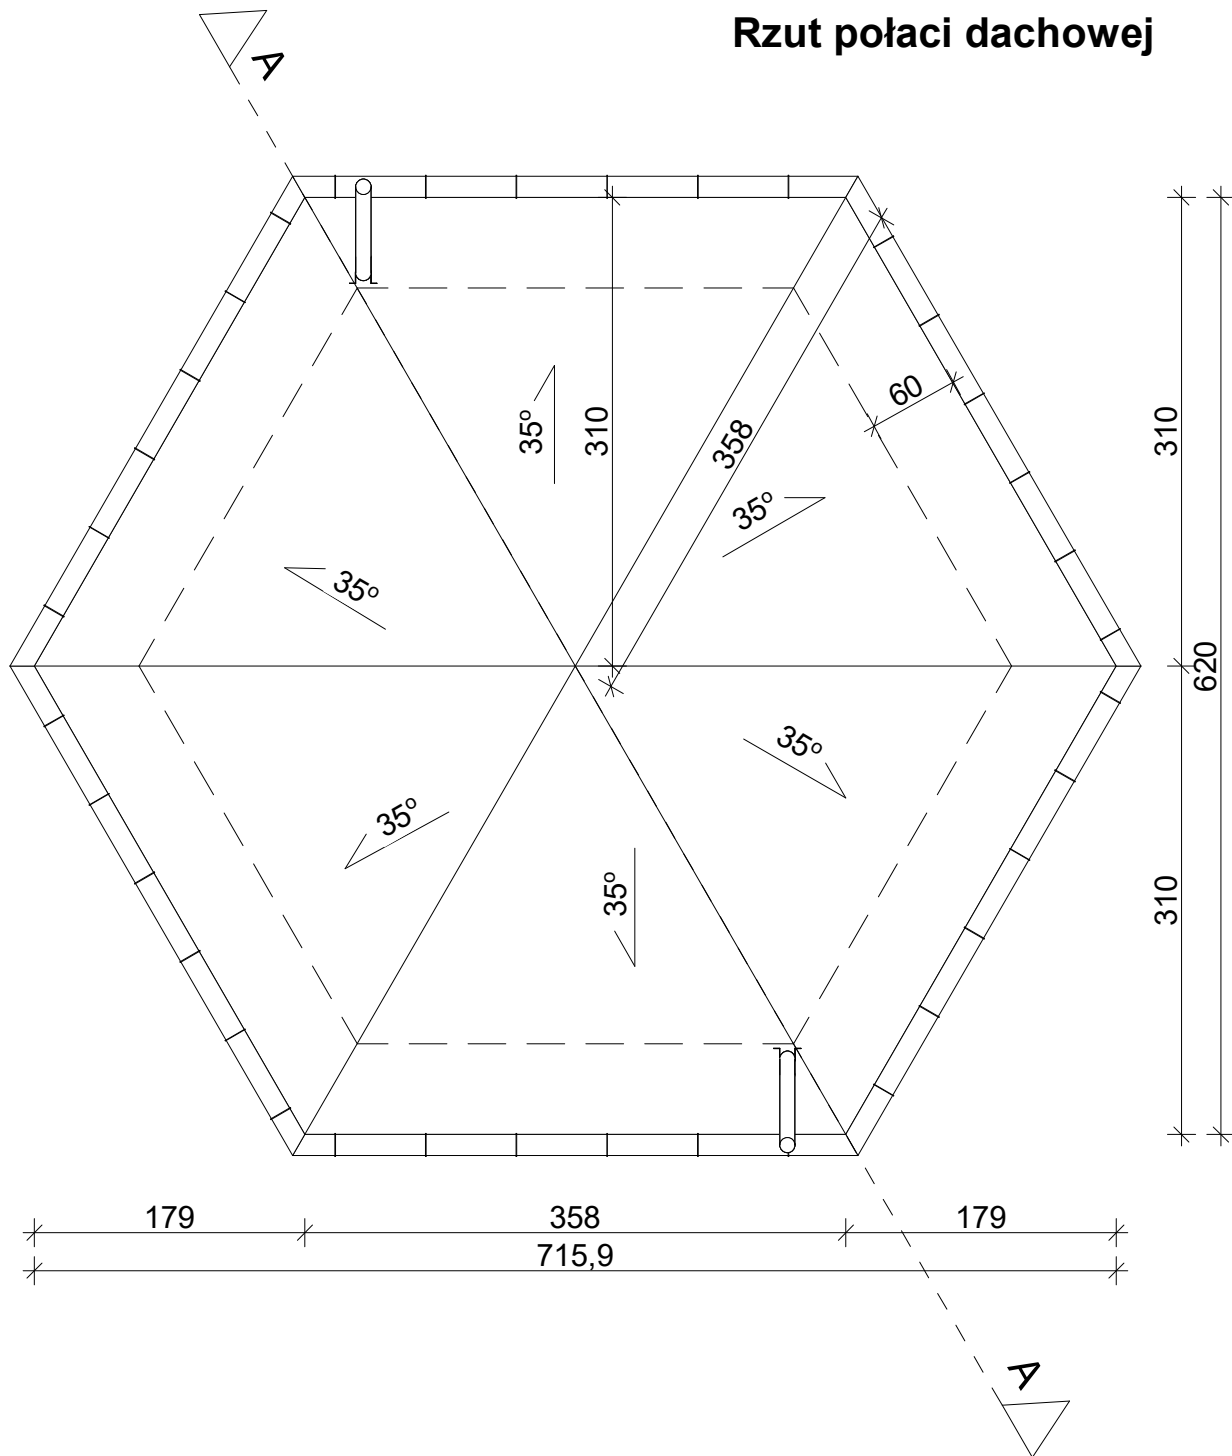

PROJEKTOWANIE
USŁUGI INWESTYCYJNE

ul. Słoneczna 24, 97-420 Szczerców, tel. 663 221 900, www.tmbud.com.pl

INWESTYCJA
PROJECT

Altana ogrodowa

ADRES
ADDRESS

działka nr ewid. 1656/1, obręb 0018 Zielęcin,
gmina Rząśnia, jed. ewid. 100905_2 Rząśnia

INWESTOR
DEVELOPER

Gmina Rząśnia,
ul. 1 Maja 37, 98-332 Rząśnia

RYSunEK
DRAWING

Rzut połaci dachowej

PROJEKTANT
ARCHITEKTURA

mgr inż. arch. Anna Malawko-Olejnik
upr. nr 16/LOOKK/17

PROJEKTANT
KONSTRUKCJA

mgr inż. Tomasz Kucharski
upr. nr LOD/3331/PBKb/17

BRANŻA / INDUSTRY

ARCHITEKTURA

SKALA / SCALE

1:100

DATA / DATE

czerwiec 2022

NR/ No.

A/07