


Przekrój A-A

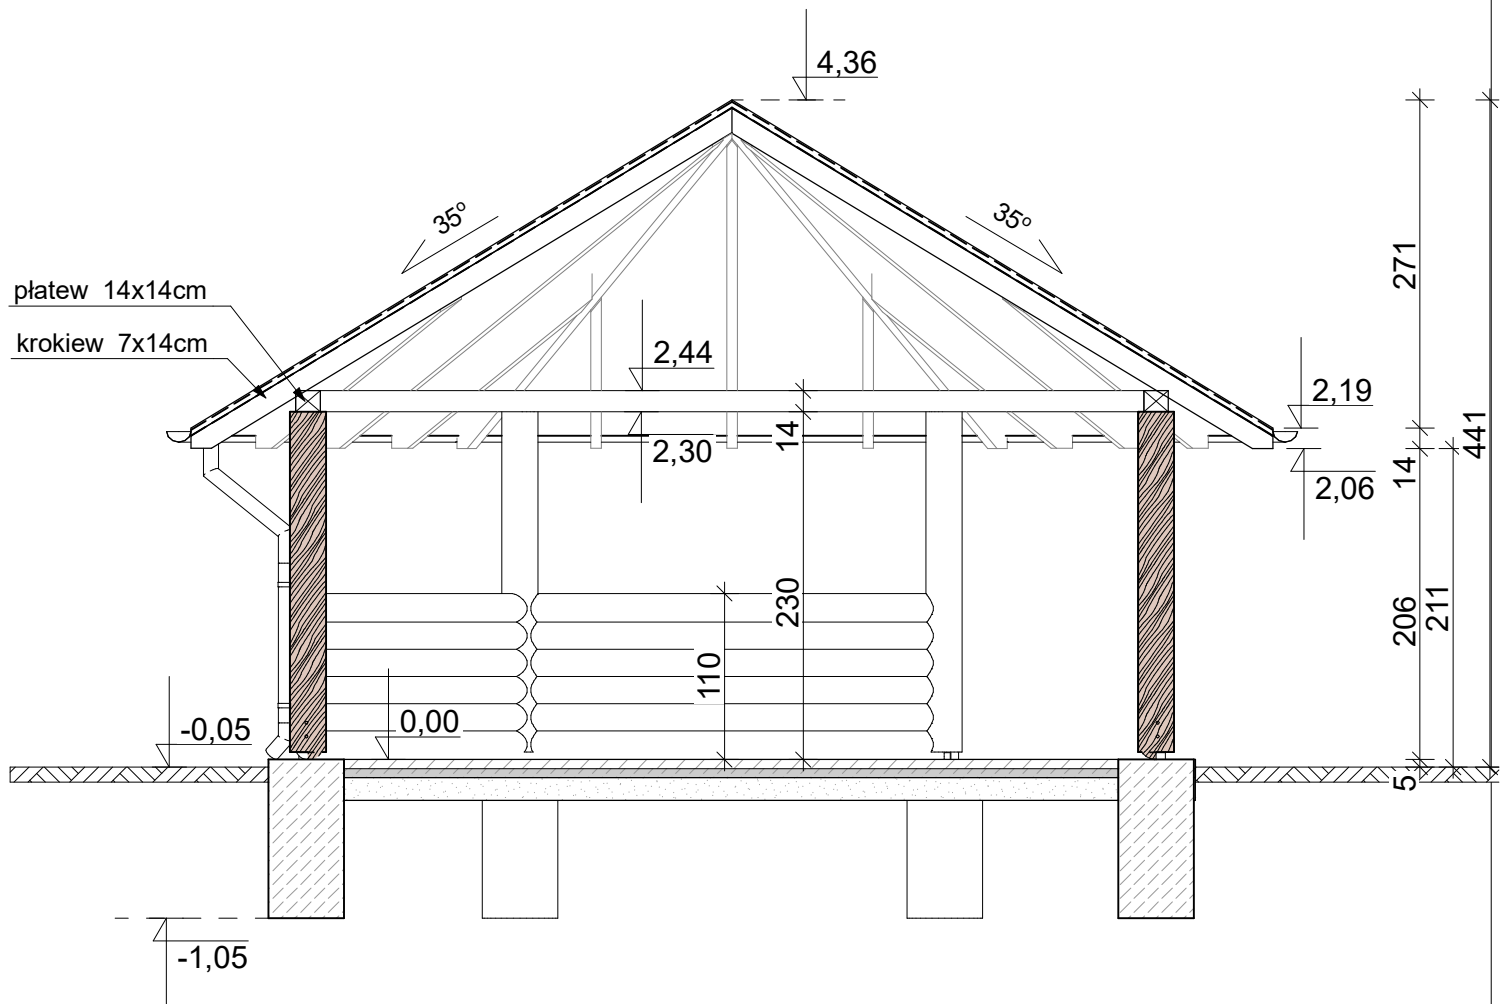

 <div>PROJEKTOWANIE USŁUGI INWESTYCYJNE</div> <div>ul. Słoneczna 24, 97-420 Szczerców, tel. 663 221 900, www.tmbud.com.pl</div>			
INWESTYCJA PROJECT	Altana ogrodowa		
ADRES ADDRESS	działka nr ewid. 1656/1, obręb 0018 Zielęcin, gmina Rząśnia, jed. ewid. 100905_2 Rząśnia		
INWESTOR DEVELOPER	Gmina Rząśnia, ul. 1 Maja 37, 98-332 Rząśnia		
RYSUNEK DRAWING	Przekrój A-A		
PROJEKTANT ARCHITEKTURA	mgr inż. arch. Anna Malawko-Olejniak upr. nr 16/LOOKK/17		
PROJEKTANT KONSTRUKCJA	mgr inż. Tomasz Kucharski upr. nr LOD/3331/PBKb/17		
BRANŻA / INDUSTRY ARCHITEKTURA/ KONSTRUKCJA	SKALA / SCALE 1:100	DATA / DATE czerwiec 2022	NR/ No. A/06