






**MAPA  
SYTUACYJNO WYSOKOSCOWA**  
SKALA 1:500  
Obręb: 328/3/1/4  
Arkusz Nr. 328/3/1/4  
Załącznik Nr. 328/3/1/4

STAROSTA POWIATU W PAJCZYNIE  
Powiatowy Ośrodek Dokumentacji  
Geodezyjnej i Kartograficznej  
Prowadząca się zgodność niniejszej mapy z orygina-  
łem przyjętym do państwowego zasobu geodezyjnego  
i kartograficznego w dniu 2008-07-10  
Niniejsza mapa nie może służyć  
do celów projektowych.  
GŁÓWNY SPECJALISTA  
2008-07-10  
Tomasz Koperski

STAROSTA POWIATU W PAJCZYNIE  
Powiatowy Ośrodek Dokumentacji  
Geodezyjnej i Kartograficznej  
Reprodukowanie, rozpowszechnianie  
i rozprowadzanie niniejszego dokumentu  
wymaga zezwolenia, o którym mowa w art. 13  
ustawy z dnia 17 maja 1989 r. - Prawo geode-  
zyjne i kartograficzne (Dz. U. z 2005 r., Nr 240,  
poz. 2027 z późn. zm.)  
GŁÓWNY SPECJALISTA  
2008-07-10  
Tomasz Koperski

Nie wykluca się istnienia w terenie  
innych przedmiotów, o których brak  
informacji wynika z zasobu histo-  
rycznych lub niedopełnienia  
przebiegu zgłoszenia do inwenta-  
ryzacji (Ustawa Prawo Geodezyjne  
Dz. U. z 2005 r., Nr 240,  
poz. 2027 z późn. zm.)

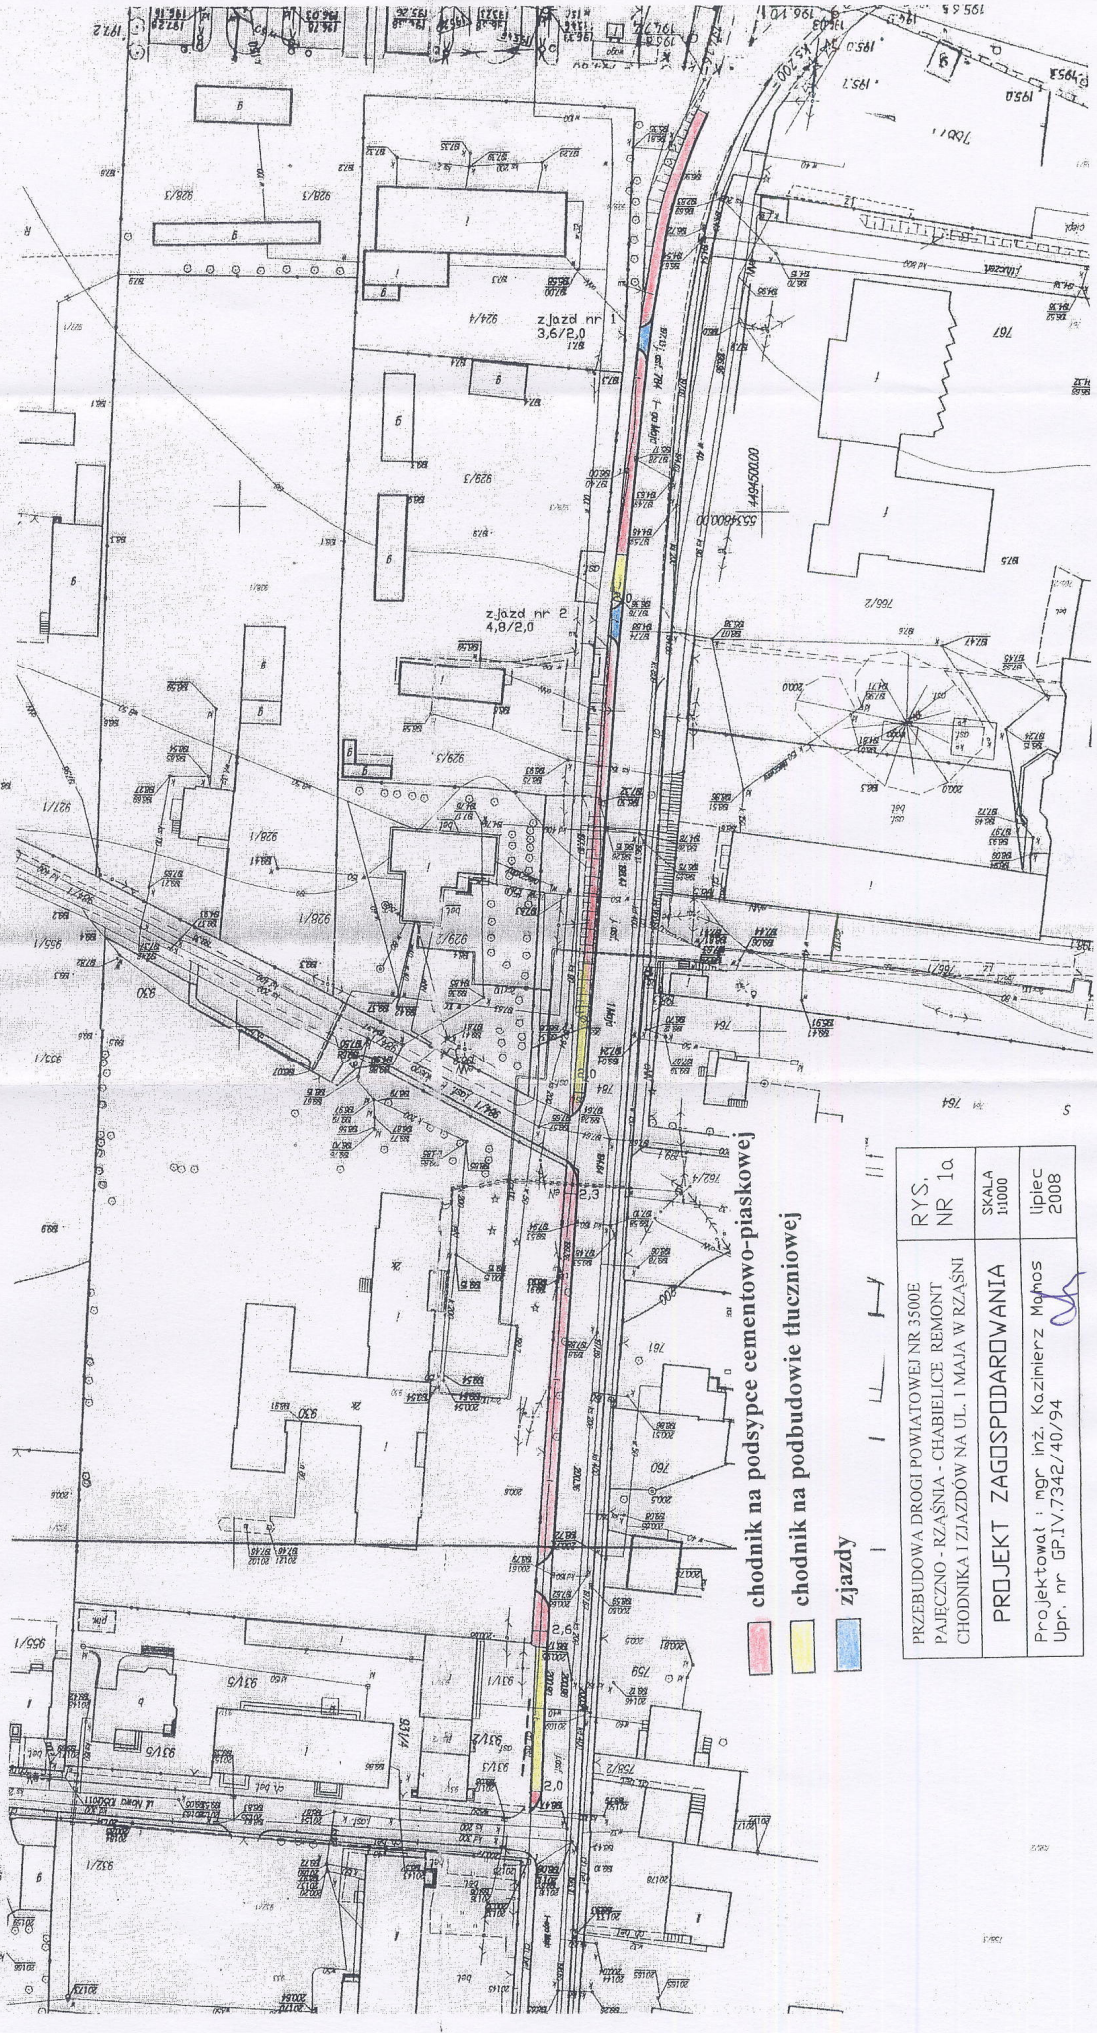

- chodnik na podsypce cementowo-piaskowej
- chodnik na podbudowie tłuczniowej
- zjazd

PRZEBUDOWA DROGI POWIATOWEJ NR 3500E PAJCZYNÓ - RZĄSNIA - CHABIELICE REMONT CHODNIKA I ZAJAZDÓW NA UL. I MAJA W RZĄSNI	RYS. NR 1a	SKALA 1:1000	lipiec 2008
	PROJEKT ZAGOSPODAROWANIA		
	Projektował: mgr inż. Kazimierz Mochoś Upr. nr GP.IV.7342/40/94		



# MAPA SYTUACYJNO WYSOKOŚCIOWA

SKALA 1:1000

Obręb: 1000-1000-1000  
Arkusz Nr: 1000-1000-1000  
Działka Nr: 1000-1000-1000

Nie wyklucza się istnienia w terenie innych przewodów, o których brak informacji wynika z zasobności historycznych lub niedopełnienia przepisów zgłoszenia do inwentaryzacji (Ustawa Prawo Geodezyjne i Kartograficzne - Dz. U. z 2005 r., Nr 240, poz. 2027 z późn. zm.)

STAROSTA POWIATU W PAJĘCZNI  
Powiatowy Ośrodek Dokumentacji  
Geodezyjnej i Kartograficznej

Poświadczam zgodność niniejszej mapy z oryginałem przyjętym do państwowego rejestru geodezyjnego i kartograficznego w dniu 2008-07-10 i zaewidencjonowanym pod nr 3302/2008.

Niniejsza mapa nie może służyć do celów projektowych.

GŁÓWNY SPECJALISTA  
Tomasz Koperski

chodnik  
zjazd

RYS. NR 1c	SKALA 1:1000	lipiec 2008
PRZEBUDOWA DROGI POWIATOWEJ NR 3500E PAJĘCZNO - RZAŚNIA - CHABIELICE BUDOWA CHODNIKA I REMONT ZIAZDÓW W BROŚCINIE	PROJEKT ZAGOSPODAROWANIA	Projektował: mgr inż. Kazimierz Mamos Upr. nr GP.IV.7342/40/94

STAROSTA POWIATU W PAJĘCZNI  
Powiatowy Ośrodek Dokumentacji  
Geodezyjnej i Kartograficznej

Reprodukowanie, rozpowszechnianie i rozprowadzanie niniejszego dokumentu wymaga zezwolenia, o którym mowa w art. 18 ustawy z dnia 17 maja 1989 r. - Prawo geodezyjne i kartograficzne (Dz. U. z 2005 r., Nr 240, poz. 2027 z późn. zm.)

GŁÓWNY SPECJALISTA

Nie wyklucza się istnienia w terenie innych przewodów, o których brak informacji wynika z zasobności historycznych lub niedopełnienia przepisów zgłoszenia do inwentaryzacji (Ustawa Prawo Geodezyjne i Kartograficzne - Dz. U. z 2005 r., Nr 240, poz. 2027 z późn. zm.)

STAROSTA POWIATU W PAJĘCZNI  
Powiatowy Ośrodek Dokumentacji  
Geodezyjnej i Kartograficznej  
Poświadczam zgodność niniejszej mapy z oryginałem przyjętym do państwowego rejestru geodezyjnego i kartograficznego w dniu 2008-07-10 i zaewidencjonowanym pod nr 3302/2008.  
Niniejsza mapa nie może służyć do celów projektowych.

GŁÓWNY SPECJALISTA  
Tomasz Koperski

chodnik  
zjazd

RYS. NR 1b	SKALA 1:1000	lipiec 2008
PRZEBUDOWA DROGI POWIATOWEJ NR 3500E PAJĘCZNO - RZAŚNIA - CHABIELICE REMONT CHODNIKA I ZIAZDÓW NA UL. I MAJA W RZAŚNI	PROJEKT ZAGOSPODAROWANIA	Projektował: mgr inż. Kazimierz Mamos Upr. nr GP.IV.7342/40/94


MAPA SYTUACYJNO WYSOKOŚCIOWA  
SKALA 1:1000  
Obręb: 1000-1000-1000  
Arkusz Nr: 1000-1000-1000  
Działka Nr: 1000-1000-1000

STAROSTA POWIATU W PAJĘCZNI  
Powiatowy Ośrodek Dokumentacji  
Geodezyjnej i Kartograficznej  
Reprodukowanie, rozpowszechnianie i rozprowadzanie niniejszego dokumentu wymaga zezwolenia, o którym mowa w art. 18 ustawy z dnia 17 maja 1989 r. - Prawo geodezyjne i kartograficzne (Dz. U. z 2005 r., Nr 240, poz. 2027 z późn. zm.)


GŁÓWNY SPECJALISTA  
Tomasz Koperski




### CHODNIK

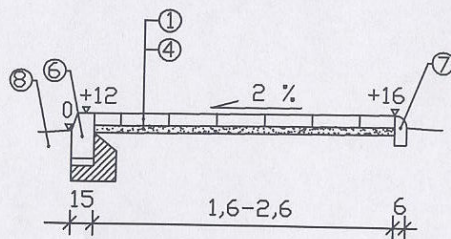

### CHODNIK PRZEJAZDOWY

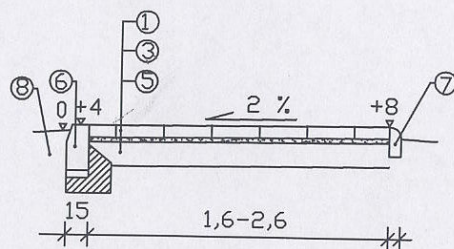

### ZJAZD

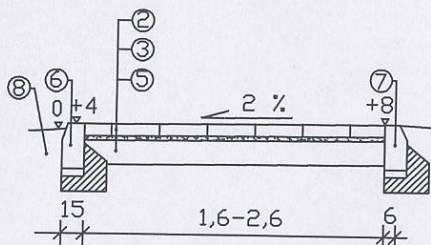

- ① nawierzchnie z kostki betonowej szarej gr. 8 cm
- ② nawierzchnie z kostki betonowej kolorowej gr. 8 cm
- ③ podsypka cementowo-piaskowa gr. 3 cm
- ④ podsypka cementowo-piaskowa gr. 5 cm
- ⑤ podbudowa tuczniowa gr. 16 cm
- ⑥ krawężnik betonowy 15x30 cm na ławie betonowej z oporem
- ⑦ obrzeże betonowe 6x20 cm
- ⑧ istniejąca nawierzchnia jezdni

PRZEBUDOWA DROGI POWIATOWEJ NR 3500E PAJĘCZNO - RZAŚNIA - CHABIELICE /REMONT CHODNIKA I ZJAZDÓW NA UL. 1 MAJA W RZAŚNI ORAZ BUDOWA CHODNIKA I REMONT ZJAZDÓW W BROSZĘCINIE	RYS. NR 2
PRZEKROJE KONSTRUKCYJNE	SKALA 1:50
Projektował : mgr inż. Kazimierz Mamos Upr. nr GP.IV.7342/40/94	lipiec 2008