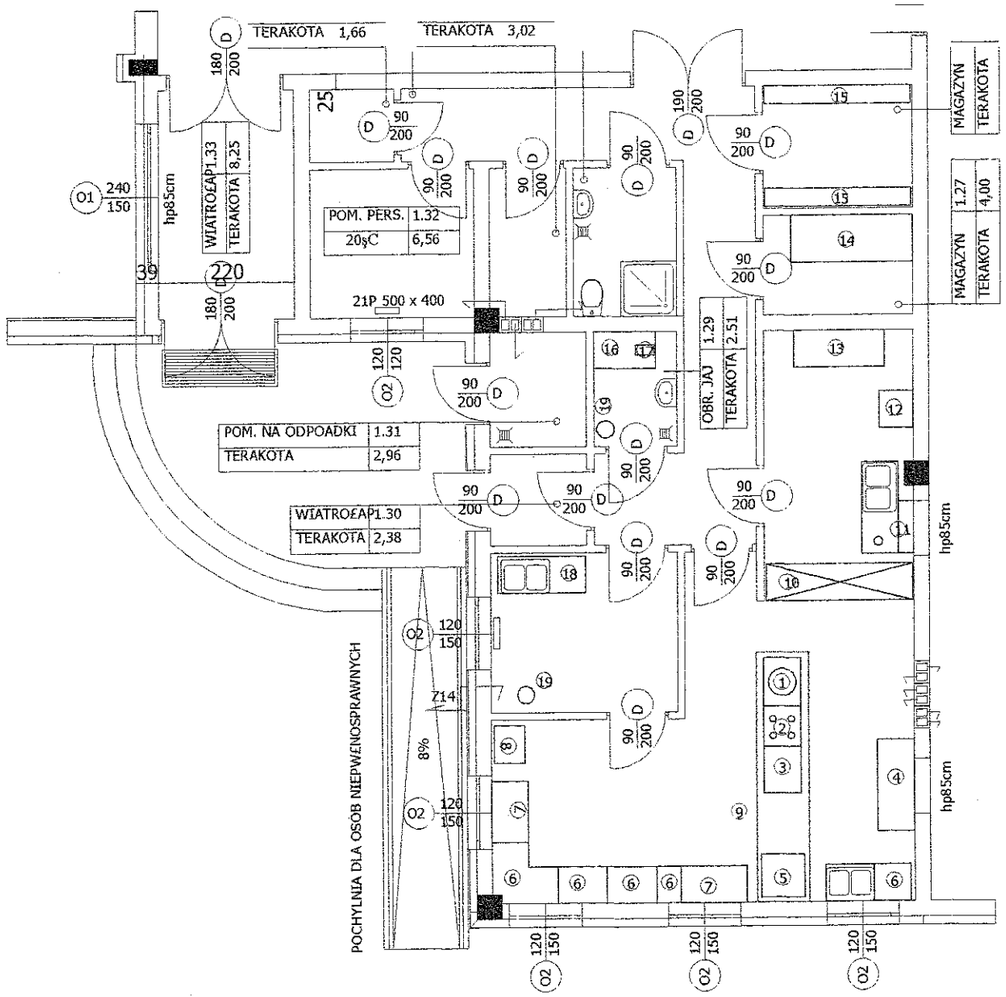

1 - KOCIOŁ WARZELNY ELEKTRYCZNY
2 - KUCHENKA ELEKTRYCZNA Z PIEKARNIKIEM
3 - PATELNIA GASTRONOMICZNA ELEKTRYCZNA
4 - STÓŁ PODAWCZY
5 - TABORET GASTRONOMICZNY ELEKTRYCZMY
6 - SZAFKI KUCHENNE
7 - STÓŁ DO PRACY
8 - LODÓWKA
9 - OKAP KUCHENNY
10 - SZAFA PRZELOTOWA
11 - STUŁ. ZAŁADOWCZY Z ODWOREM NA ODPADKI
12 - ZMYWARKA
13 - SZAFA NA TALERZE
14 - ZAMRAZARKA SZKRZYNIOWA
15 - SZAFY MAGAZYNOWE
16 - STÓŁ DO PRACY
17 - WYPARZACZ DO JAJ
18 - STÓŁ
19 - KOSZ NA ODPADKI

JEDNOSTKA PROJ: LOCUM M. PASZYN SPÓŁKA KOMANDYTOWA
62-800 KALISZ, UL. LIPOWA 33

INWESTOR: GMINA RZĄŚNIA
UL KOŚCIUSZKI 16, 98-332 RZĄŚNIA

NAZWA OBIEKTU: BUDYNEK SZKOŁY PODSTAWOWEJ WRAZ Z WIELOFUNKCYJNĄ SALĄ GIMNASTYCZNĄ ORAZ PRZEDSZKOLEM Z URZĄDZENIAMI

ADRES: BIAŁA, gmina RZĄŚNIA , działka nr 630/3, 630/6

NAZWA RYSUNKU: RZUT PARTERU - TECHNOLOGIA KUCHNI

DATA: LUTY 2009
FAZA: PW
SKALA: 1:100
BRANŻA: ARCHITEKTURA
NR RYS.: T 1

	Imię i nazwisko:	Specjalność	Nr uprawnień:	Podpis:
Projektant:	mgr inż. arch M. PASZYN	architektoniczna	UAN-8386/59/87	
Opracowanie	mgr inż. K Kucharska			
Sprawdzający	mgr inż. arch A. KAMIŃSKA	architektoniczna	UAN-8368/17/89	