
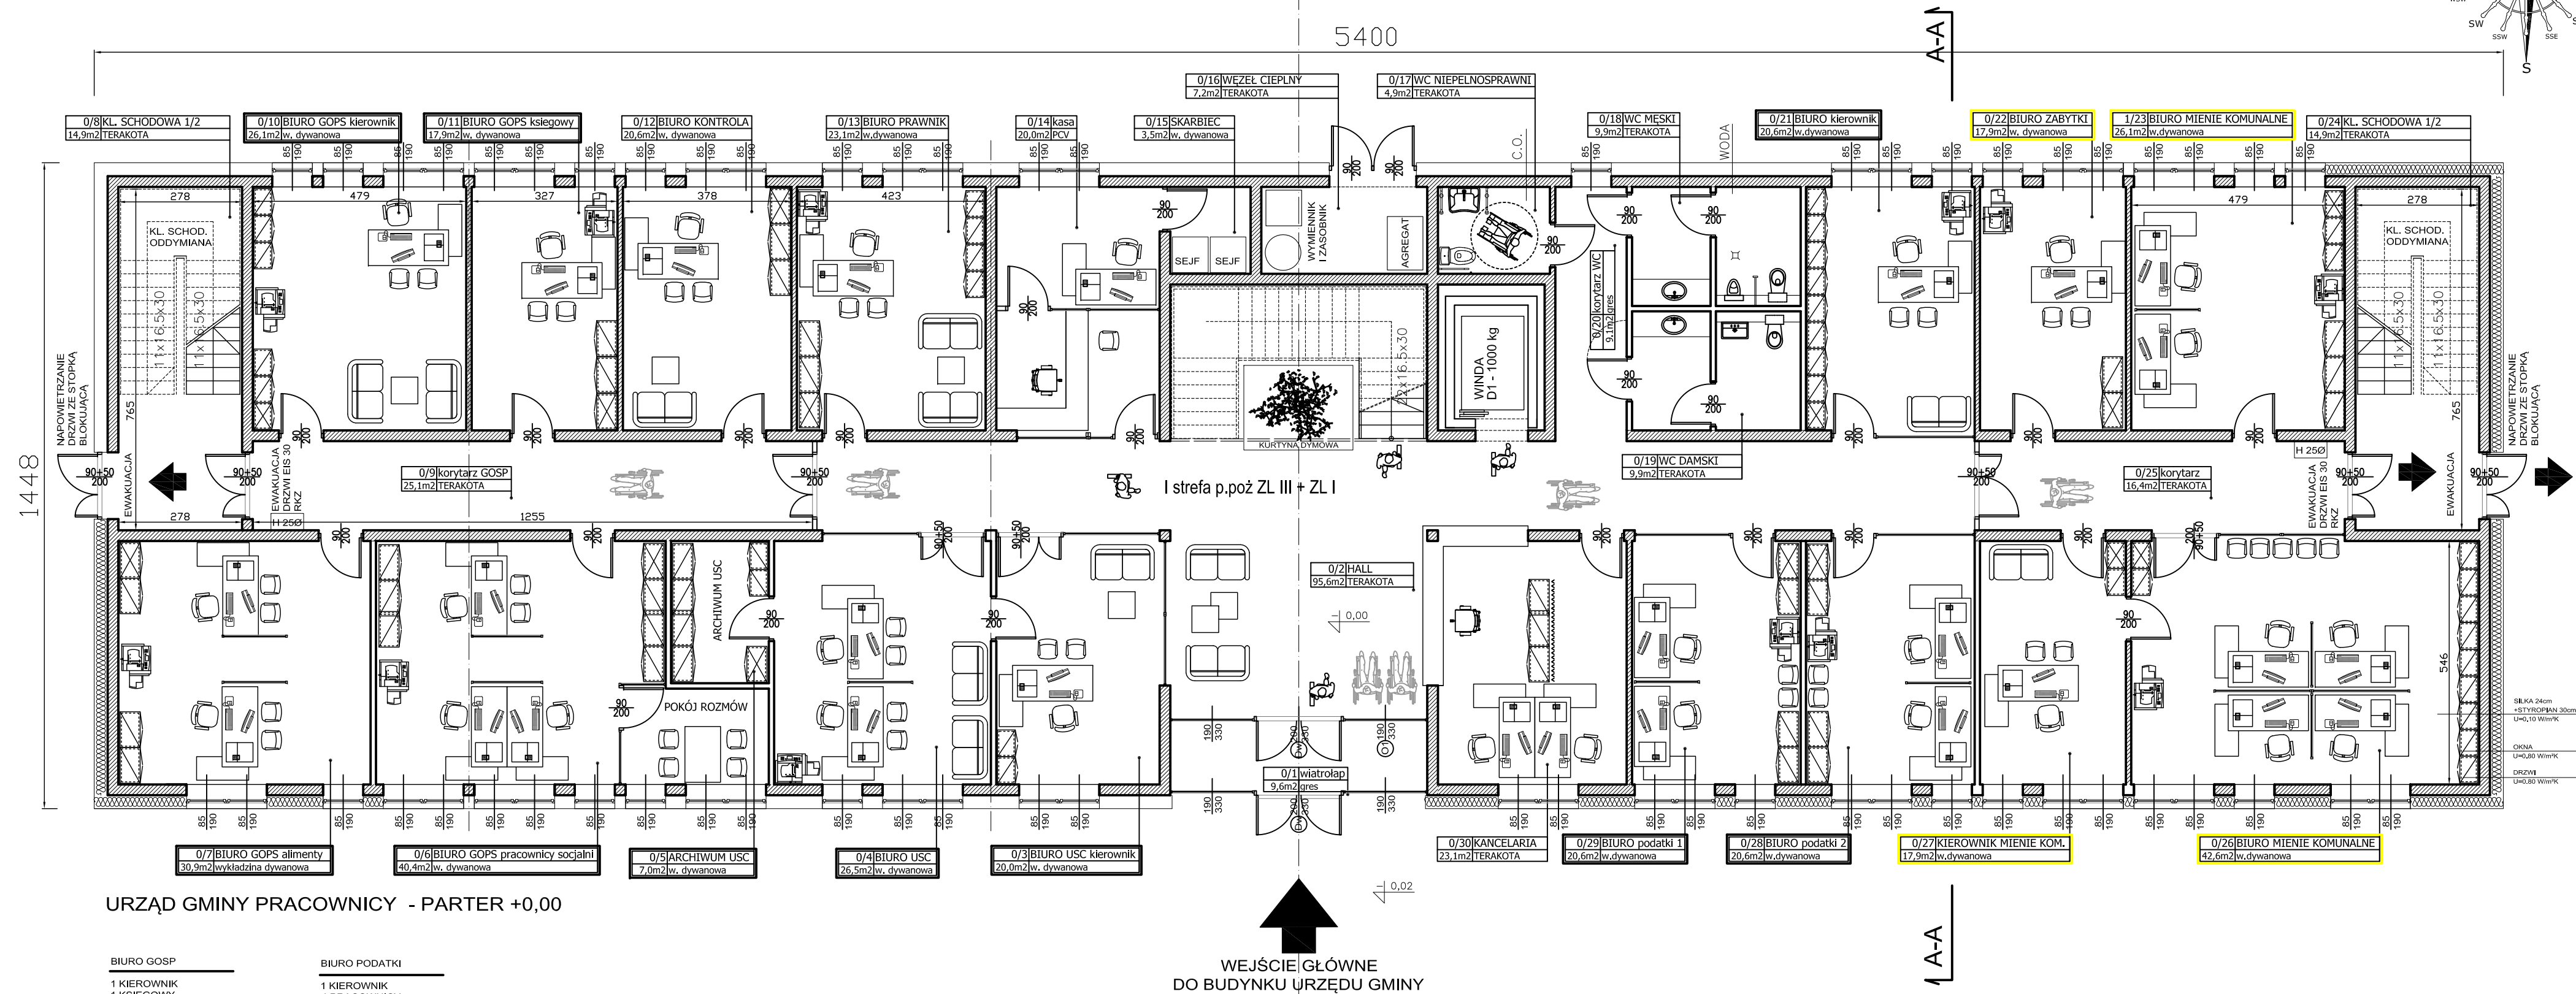


PFU BUDYNEK GMINY RZAŚNIA - WERSJA 18-11-2017
RZUT PARTERU +0,00

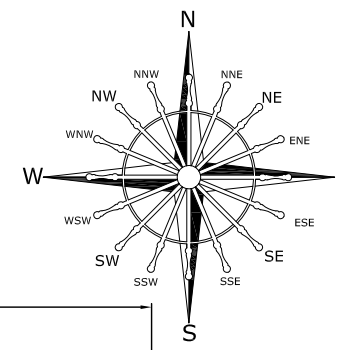

URZĄD GMINY PRACOWNICY - PARTER +0,00

BIURO GOSP	BIURO PODATKI
1 KIEROWNIK	1 KIEROWNIK
1 KSIĘGOWY	4 PRACOWNICY
9 PRACOWNICY	
BIURO USC	BIURO OGÓLNE
1 KIEROWNIK	2 KANCELARIA
2 PRACOWNICY	1 PRAWNIK
	1 KASA
BIURO MIENIE KOMUNALNE	+ POKÓJ DLA KONTROLI LUB DODATKOWE ZADANIA GMINY
1 KIEROWNIK	
1 ZABYTKI	
6 PRACOWNICY	

ZESTAWIENIE POW. PARTER +0,00	
POWIERZCHNIA POM. BIUROWYCH	425,4m ²
POWIERZCHNIA REPREZENTACYJNA - HALL	95,6m ²
POWIERZCHNIA KOMUNIKACJI	80,9m ²
POWIERZCHNIA TECHNICZNA	7,2m ²
POWIERZCHNIA POM. SANITARNYCH	33,8m ²
W SUMIE POWIERZCHNIA PARTER +0,00	642,9m ²

POWIERZCHNIA ZABUDOWY	781,92m ²
KUBATURA	8408,34m ³
WYSOKOŚĆ BUDYNKU	+12,00m
POWIERZCHNIA WEWNĘTRZNA	1966,40m ²
- POWIERZCHNIA UŻYTKOWA	1922,00m ²
- POWIERZCHNIA TECH. / GOSP.	44,40m ²
POW. BIUROWA	996,30m ²
POW. REPREZENTACYJNA	386,60m ²
POW. KOMUNIKACJI	238,00m ²
POW. SANITARNO-SOCJALNA	124,00m ²
POW. TECHNICZNA	44,40m ²
POW. MAG. I ARCHIWUM	177,10m ²

BIURKO DO PRACY + KONTENER Z SZUFLADAMI + FOTEL BIUROWY NA KÓŁKACH	28 SZT.		STOLIK WYSOKI + 4 KRZESŁA	1 SZT.
URZĄDZENIE BIUROWE WIELOFUNKCYJNE	12 SZT.		KRZESŁA	23 SZT.
SZAFKA BIUROWA 40x80	32 SZT.		FOTEL BIUROWY	2 SZT.
SZAFKA BIUROWA 40x60	34 SZT.		BLAT KASOWY	1 SZT.
SZAFKA NA PŁASZCZE 40x60	14 SZT.		SEJF	2 SZT.
KANAPA 2 OS.	11 SZT.		PRZEGRODA MIĘDZY BIURKAMI	12 SZT.
STOLIK NISKI	6 SZT.		BLAT WYSOKI - KANCELARIA	1 SZT.