
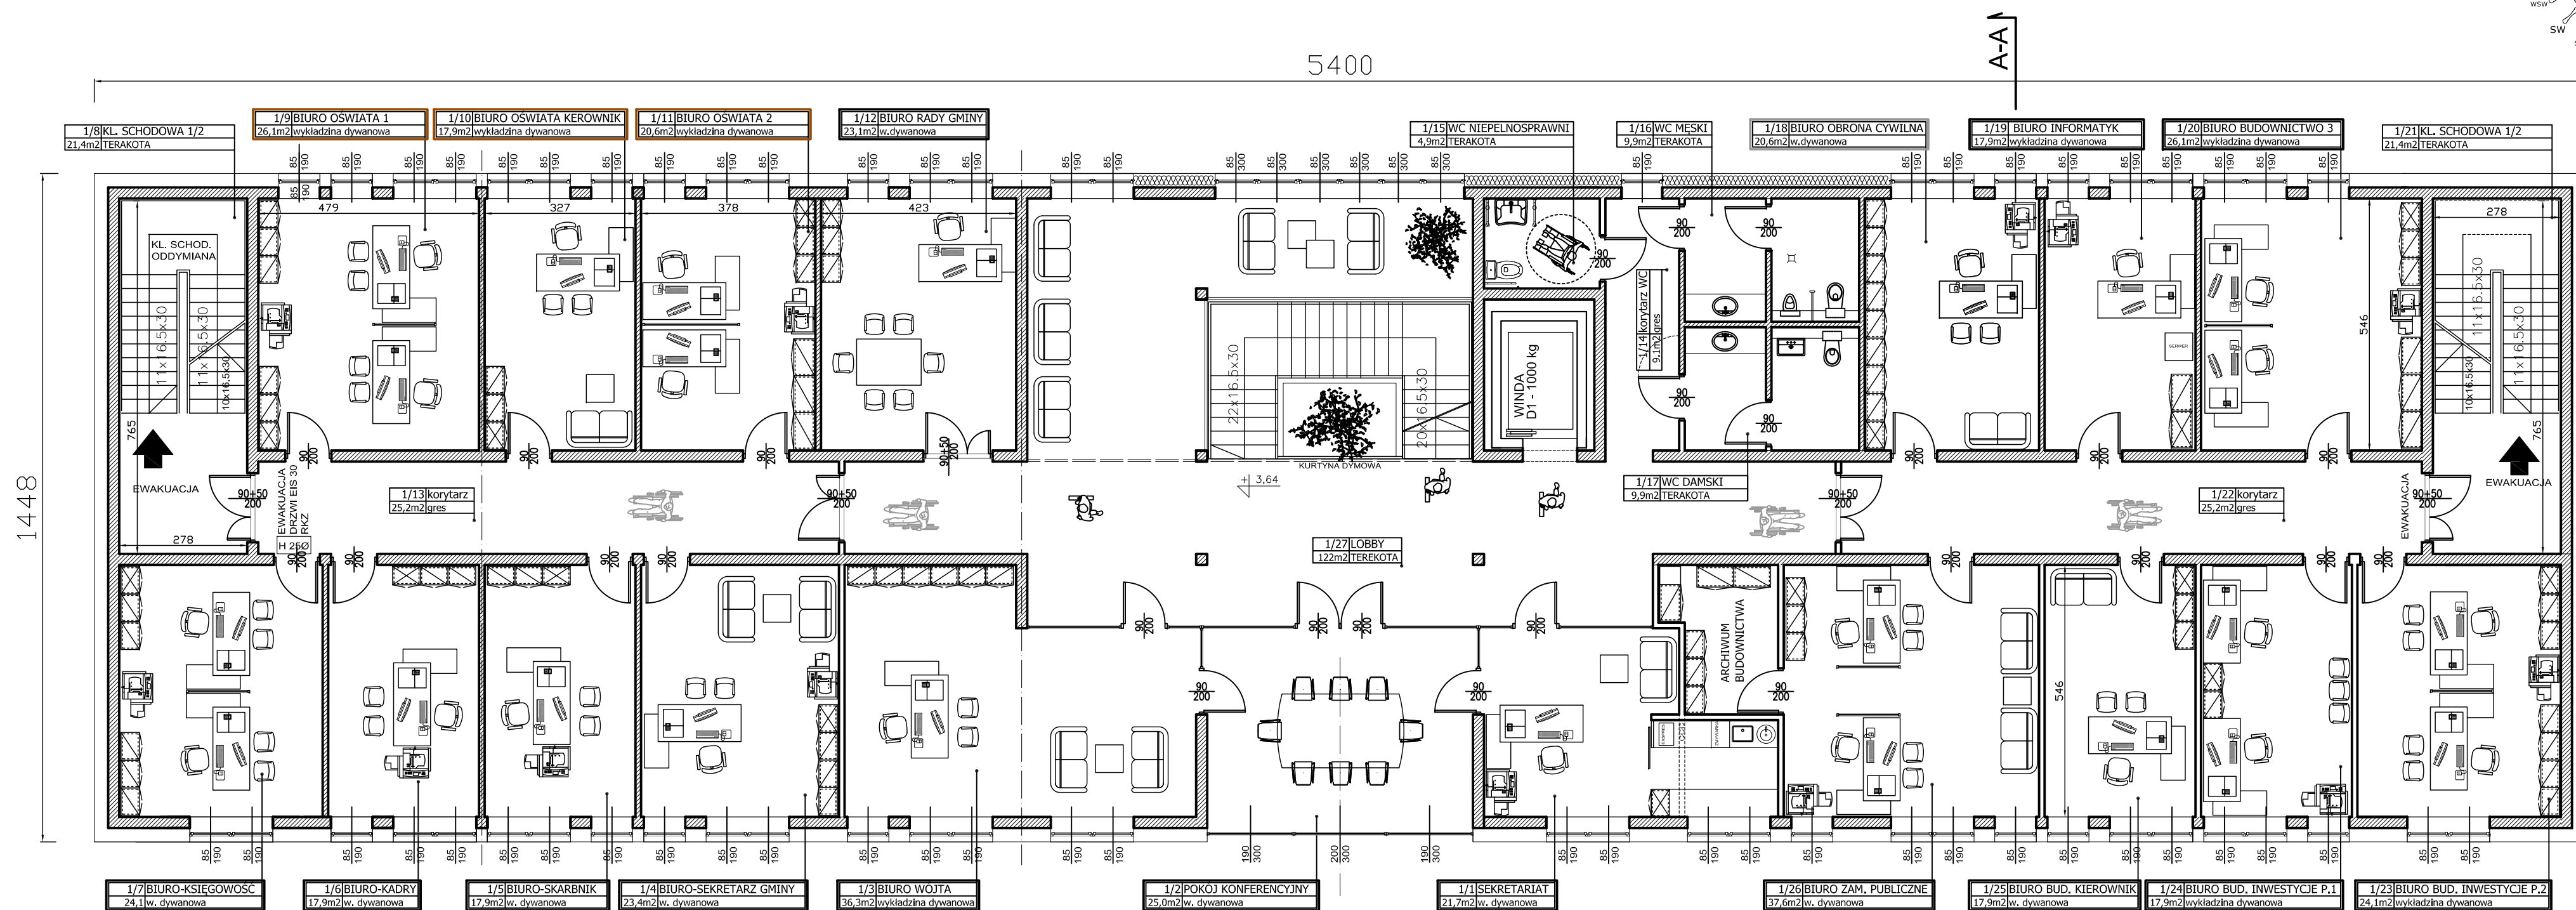


PFU BUDYNEK GMINY RZAŚNIA - WERSJA 18-11-2017
RZUT PIĘTRA I +3,64

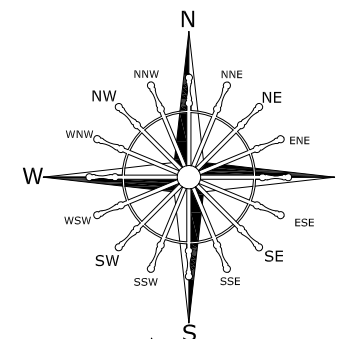

URZĄD GMINY PRACOWNICY - PIĘTRO +3,64

BIURO BUDOWNICTWO
1 KIEROWNIK
2 BUDOWNICTWÓW
4 INWESTYCJE I PROMOCJA
2 ZAMÓWIENIA PUBLICZNE
1 INFORMATYK

BIURO OBRONA CYWILNA
1 OBRONA CYWILNA

BIURO ZARZĄD GMINY

1 WOJTA
1 SEKRETARZ
1 SKARBNIK
2 KSIĘGOWOŚĆ
1 KADRY
1 SRKRETARKA


WYDZIAŁ OŚWIATY
1 KIEROWNIK
4 OŚWIATA

BIURA OGÓLNE
SALA KONFERENCYJNA NA 40 OSÓB
POKOJ DLA KONTROLI LUB DODATKOWE ZADANIA GMINY
BIURO RADY GMINY

ZESTAWIENIE POW. PIĘTRO +3,64

POWIERZCHNIA POM. BIUROWYCH	415,9m ²
POWIERZCHNIA REPREZENTACYJNA - LOBBY	122,0m ²
POWIERZCHNIA KOMUNIKACJI	93,5m ²
POWIERZCHNIA TECHNICZNA	0,0m ²
POWIERZCHNIA POM. SANITARNYCH	33,8m ²

W SUMIE POWIERZCHNIA PIĘTRA I +3,64 665,20m²

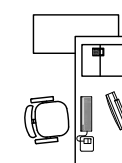

BIURKO DO PRACY
+ KONTENER Z SZUFLADAMI
+ FOTEL BIUROWY NA KÓŁKACH 24 SZT.



URZĄDZENIE BIUROWE
WIELOFUNKCYJNE 13 SZT.




SZAFKA BIUROWA 40x80 10 SZT.



SZAFKA BIUROWA 40x60 53 SZT.



SZAFKA NA PŁASZCZE 40x60 16 SZT.

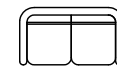

KANAPA 2 OS. 12 SZT.




STOLIK NISKI 2 SZT.




KRZESŁA 33 SZT.



PRZEGRODA MIĘDZY BIURKAMI 7 SZT.

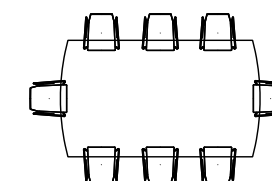


STÓŁ KONFERENCYJNY DUŻY
+ 8 KRZESŁ 1 SZT.

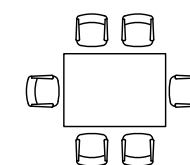

STÓŁ KONFERENCYJNY MAŁY
+ 6 KRZESŁ 1 SZT.



BLAT WYSOKI
W ANEKSIE KUCHENNYM
+ ZLEW
+ UMYWALKA
+ ZMYWARKA
+ EKSPRES DO KAWY 1 SZT.

 

BLAT WYSOKI 2
W ANEKSIE KUCHENNYM 1 SZT.