
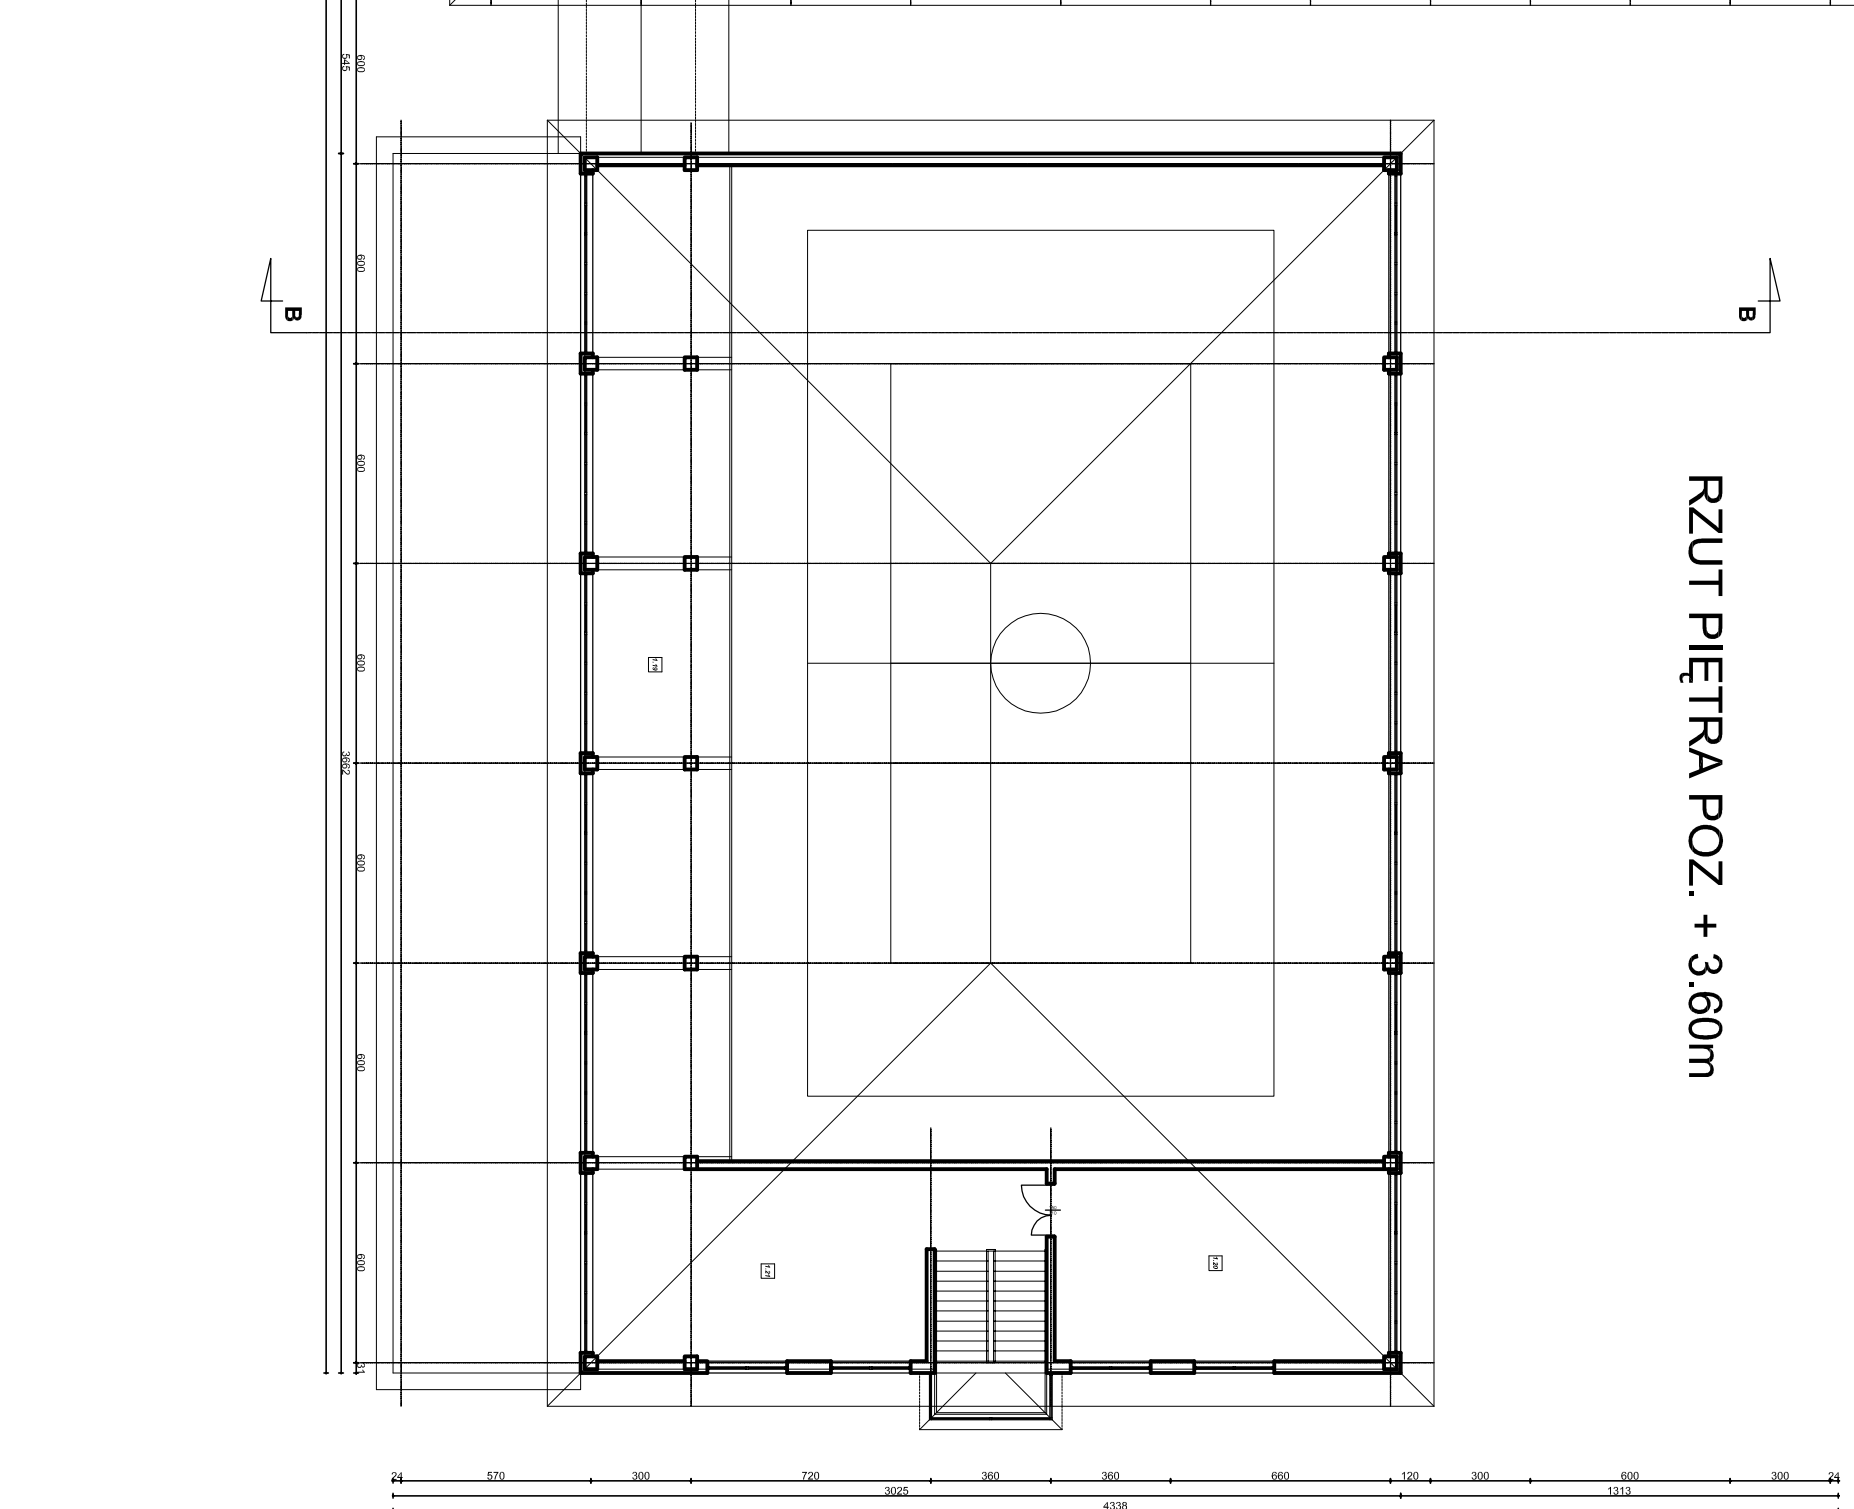


270 1860 4338 600 408 600 600 24

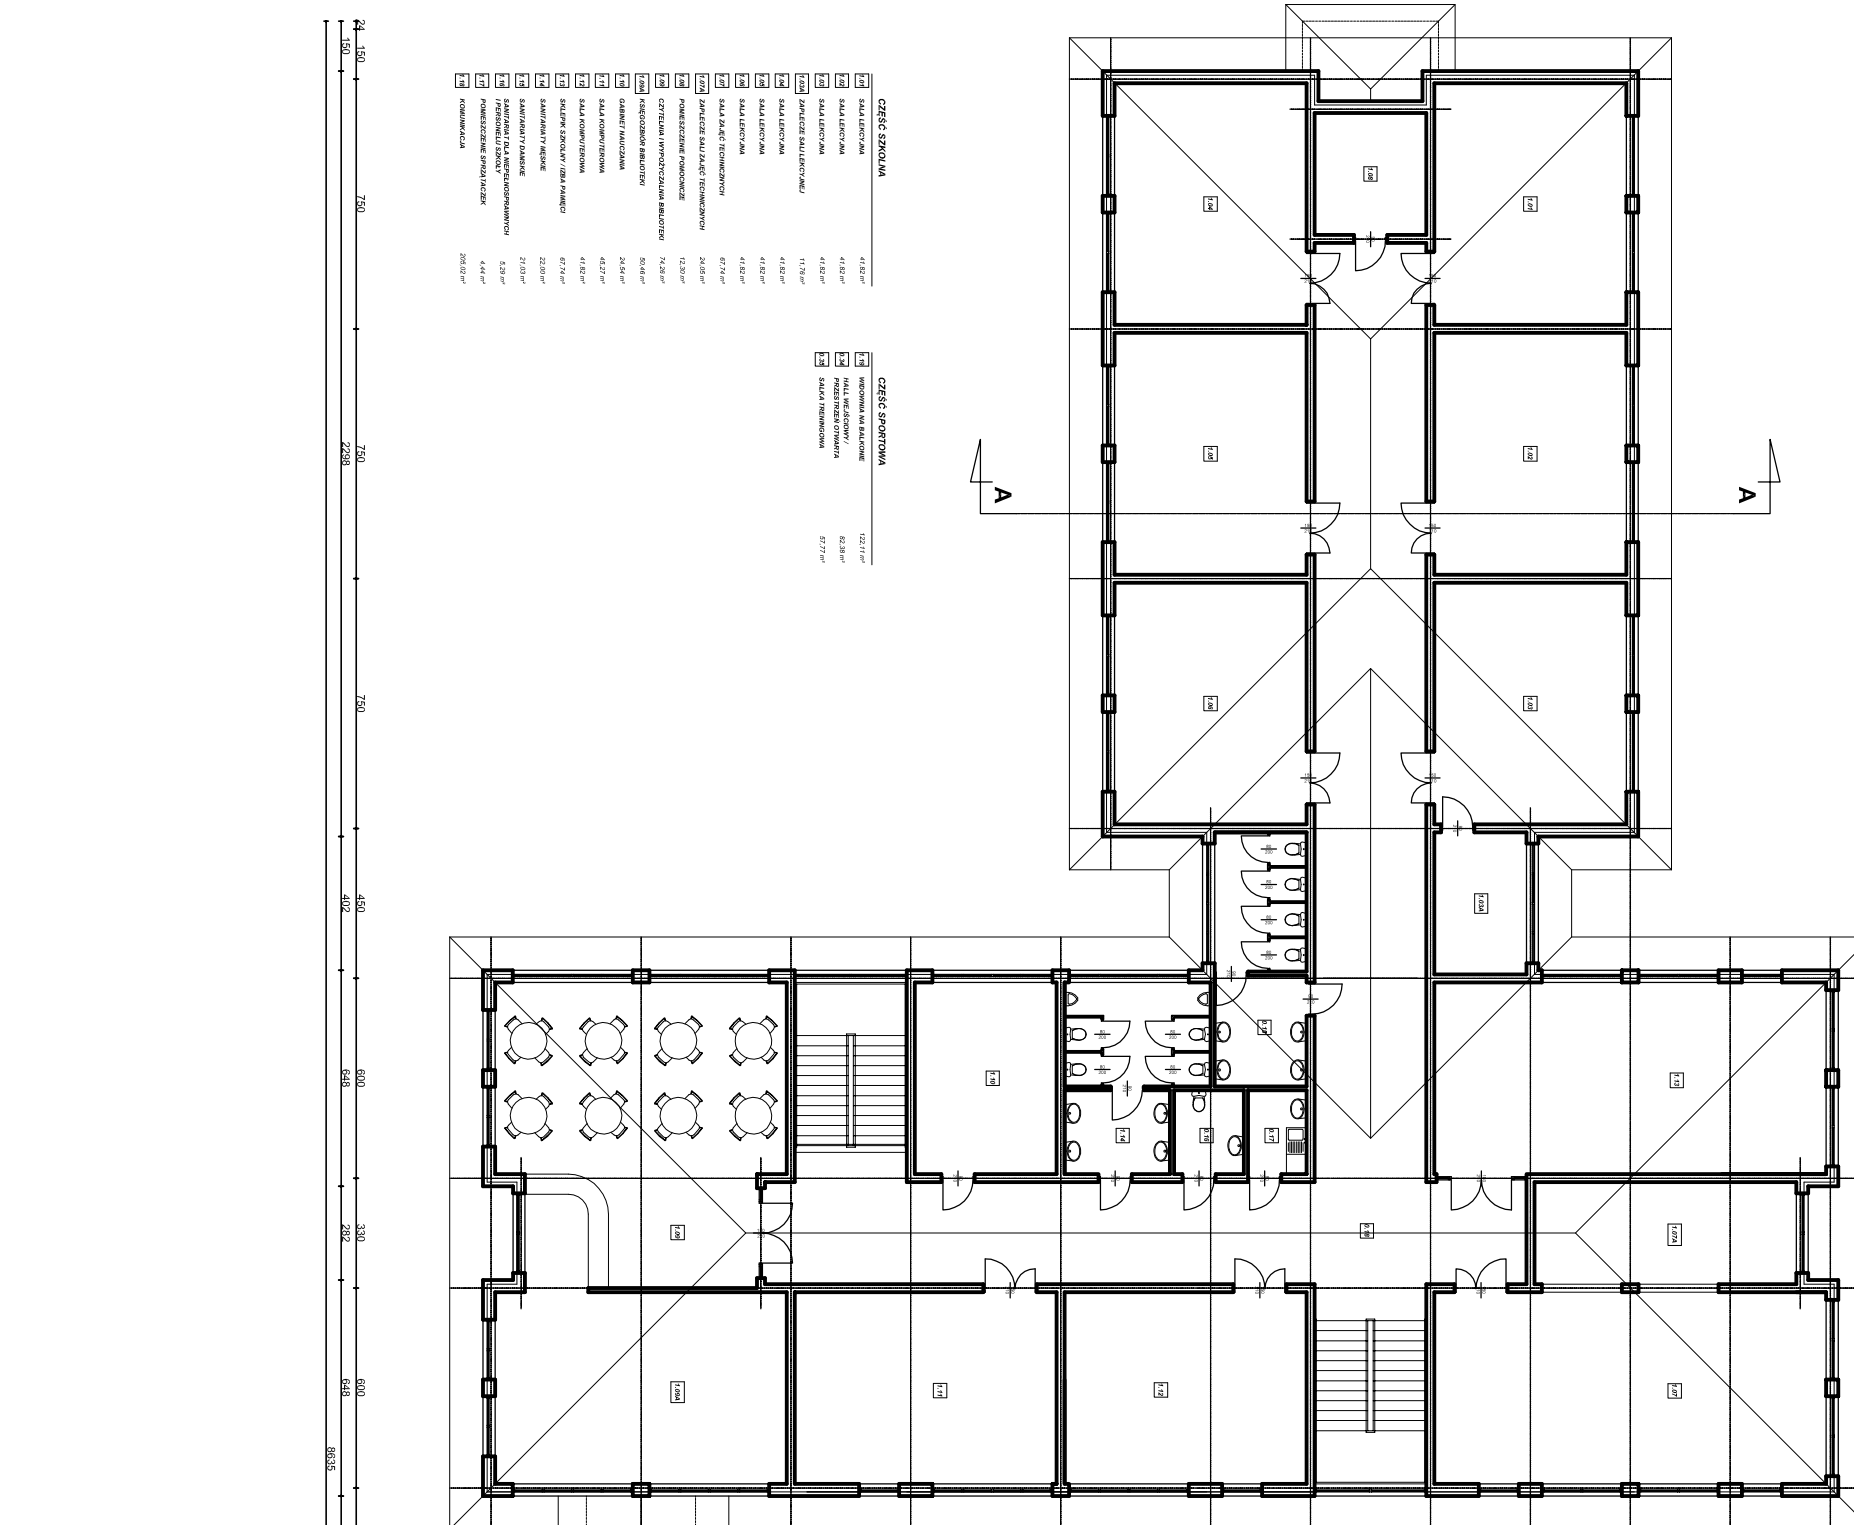

RZUT PIĘTRA POZ. + 3.60m

270 300 150 450 1860 360 450 150 600 4338 600 408 600 600 24

150 2288 750 750 402 648 600 282 648 500 545 500 500 3692 600 600 600 600 600 31