

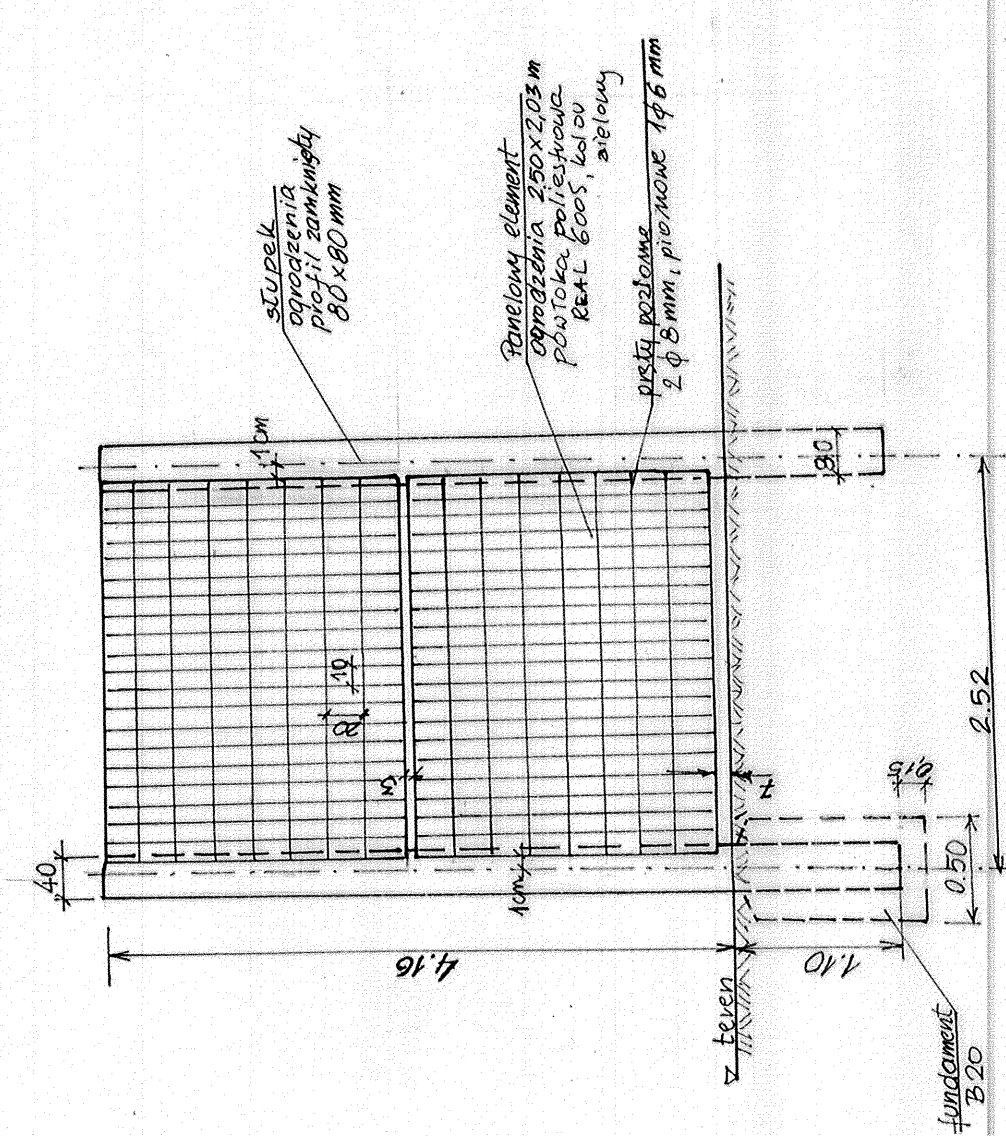


RZUT OGRODZENIA

ELEMENT / PANEL/ OGRODZENIA

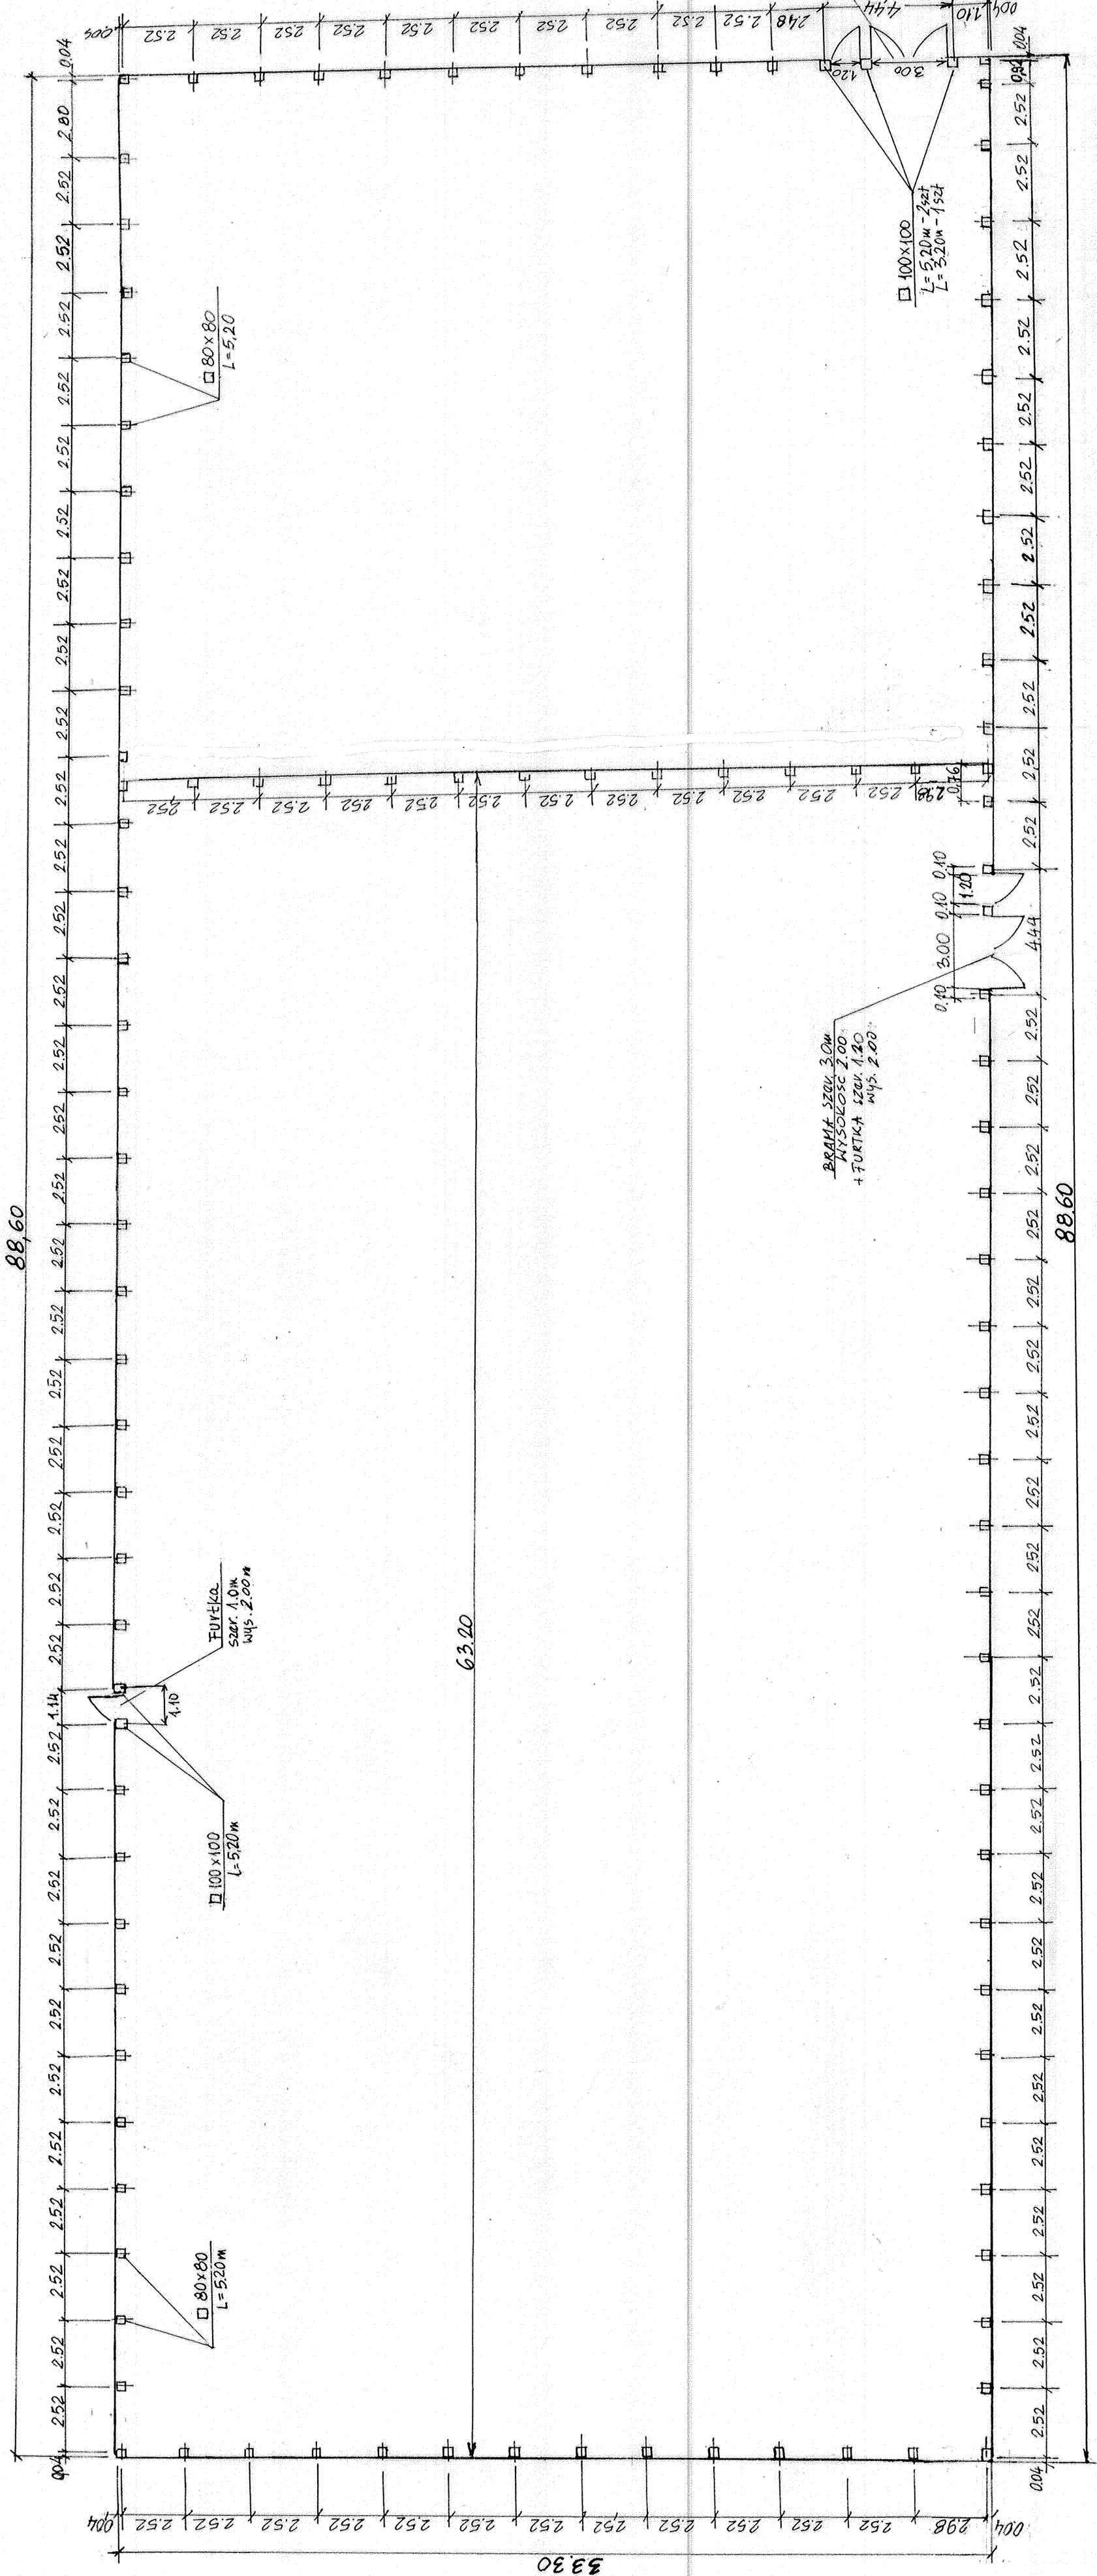

BRAMA Z FURTKA

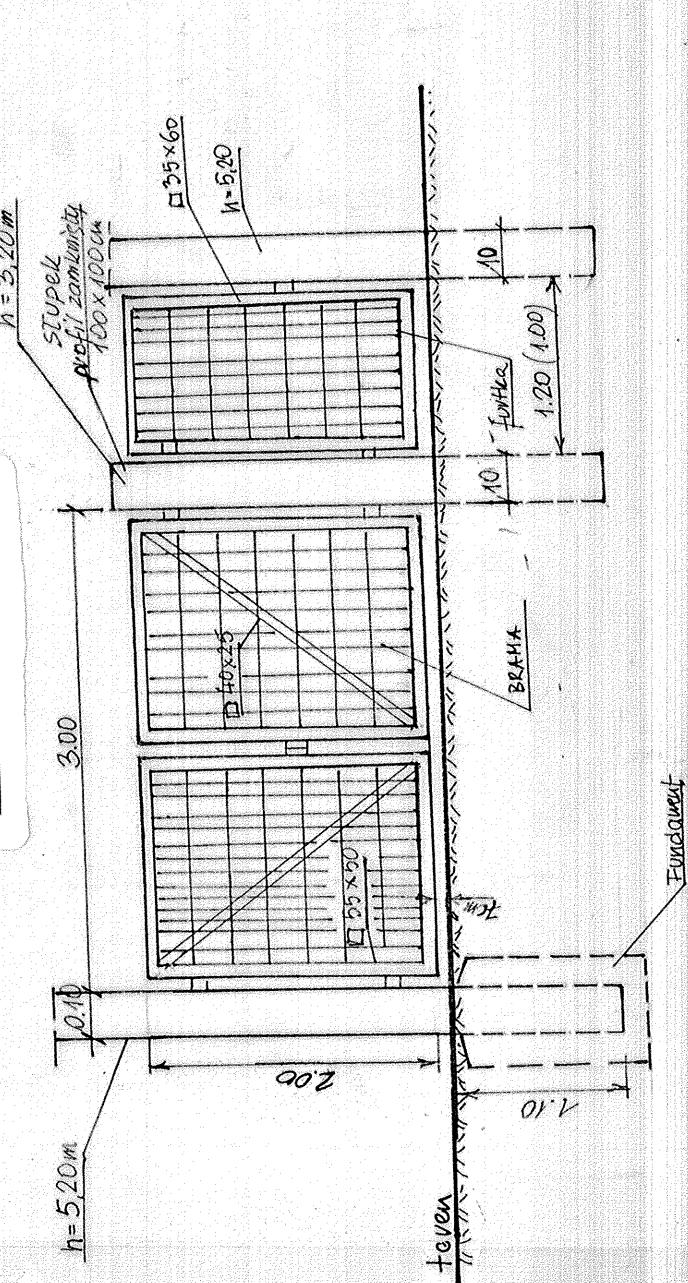

**Ogrodzenie boiska:**  
Elementy stalowe o wym. 2,5x2,03m  
z prętów stalowych 6 mm 18 mm - szt.178

Elementy stalowe uzupełniające:  
o wym. 2,43 x2,0 m - szt. 2  
o wym. 2,96 x2,0 m - szt. 4  
o wym. 2,78 x2,0 m - szt. 2  
o wym. 0,90 x2,0 m - szt. 2

Elementy w ramach 40x60 mm  
nad bramami i furtkami:  
o wym. 4,20 x2,0 m - szt. 2  
o wym. 0,90 x2,0 m - szt. 1

Stupki :  
80x80 mm dł. 5,20 m - szt. 105  
100x100mm dł. 5,20 m - szt. 6  
100x100mm dł. 2,20 m - szt. 6

INWESTOR	GMINA RZĄSŃA	NR RYSUNKU
OBIEKT	P.T. BUDOWLANO - WYKONAWCZY BOISK SPORTOWYCH W RZĄSŃA ORLIK 2012	7
PRZEDMIOT	gm. RZĄSŃA pow. PAJEČZĄŃSKI OGRODZENIE	1 : 200
PROJEKTANT	inż. Bogdan Przybycień - uprawn. Projekt	Data 06.2008
	Nr UAN - IV - 10220 - 145/81	Podpis