


**Rząśnia**  
Gmina wielu barw

OBRĘB RZAŚNIA

**SIEĆ KANALIZACJI  
SANITARNEJ**

Szacowana długość  
sieci głównej - 590,0 m

Szacowana długość  
przyłączy - 93,0 m

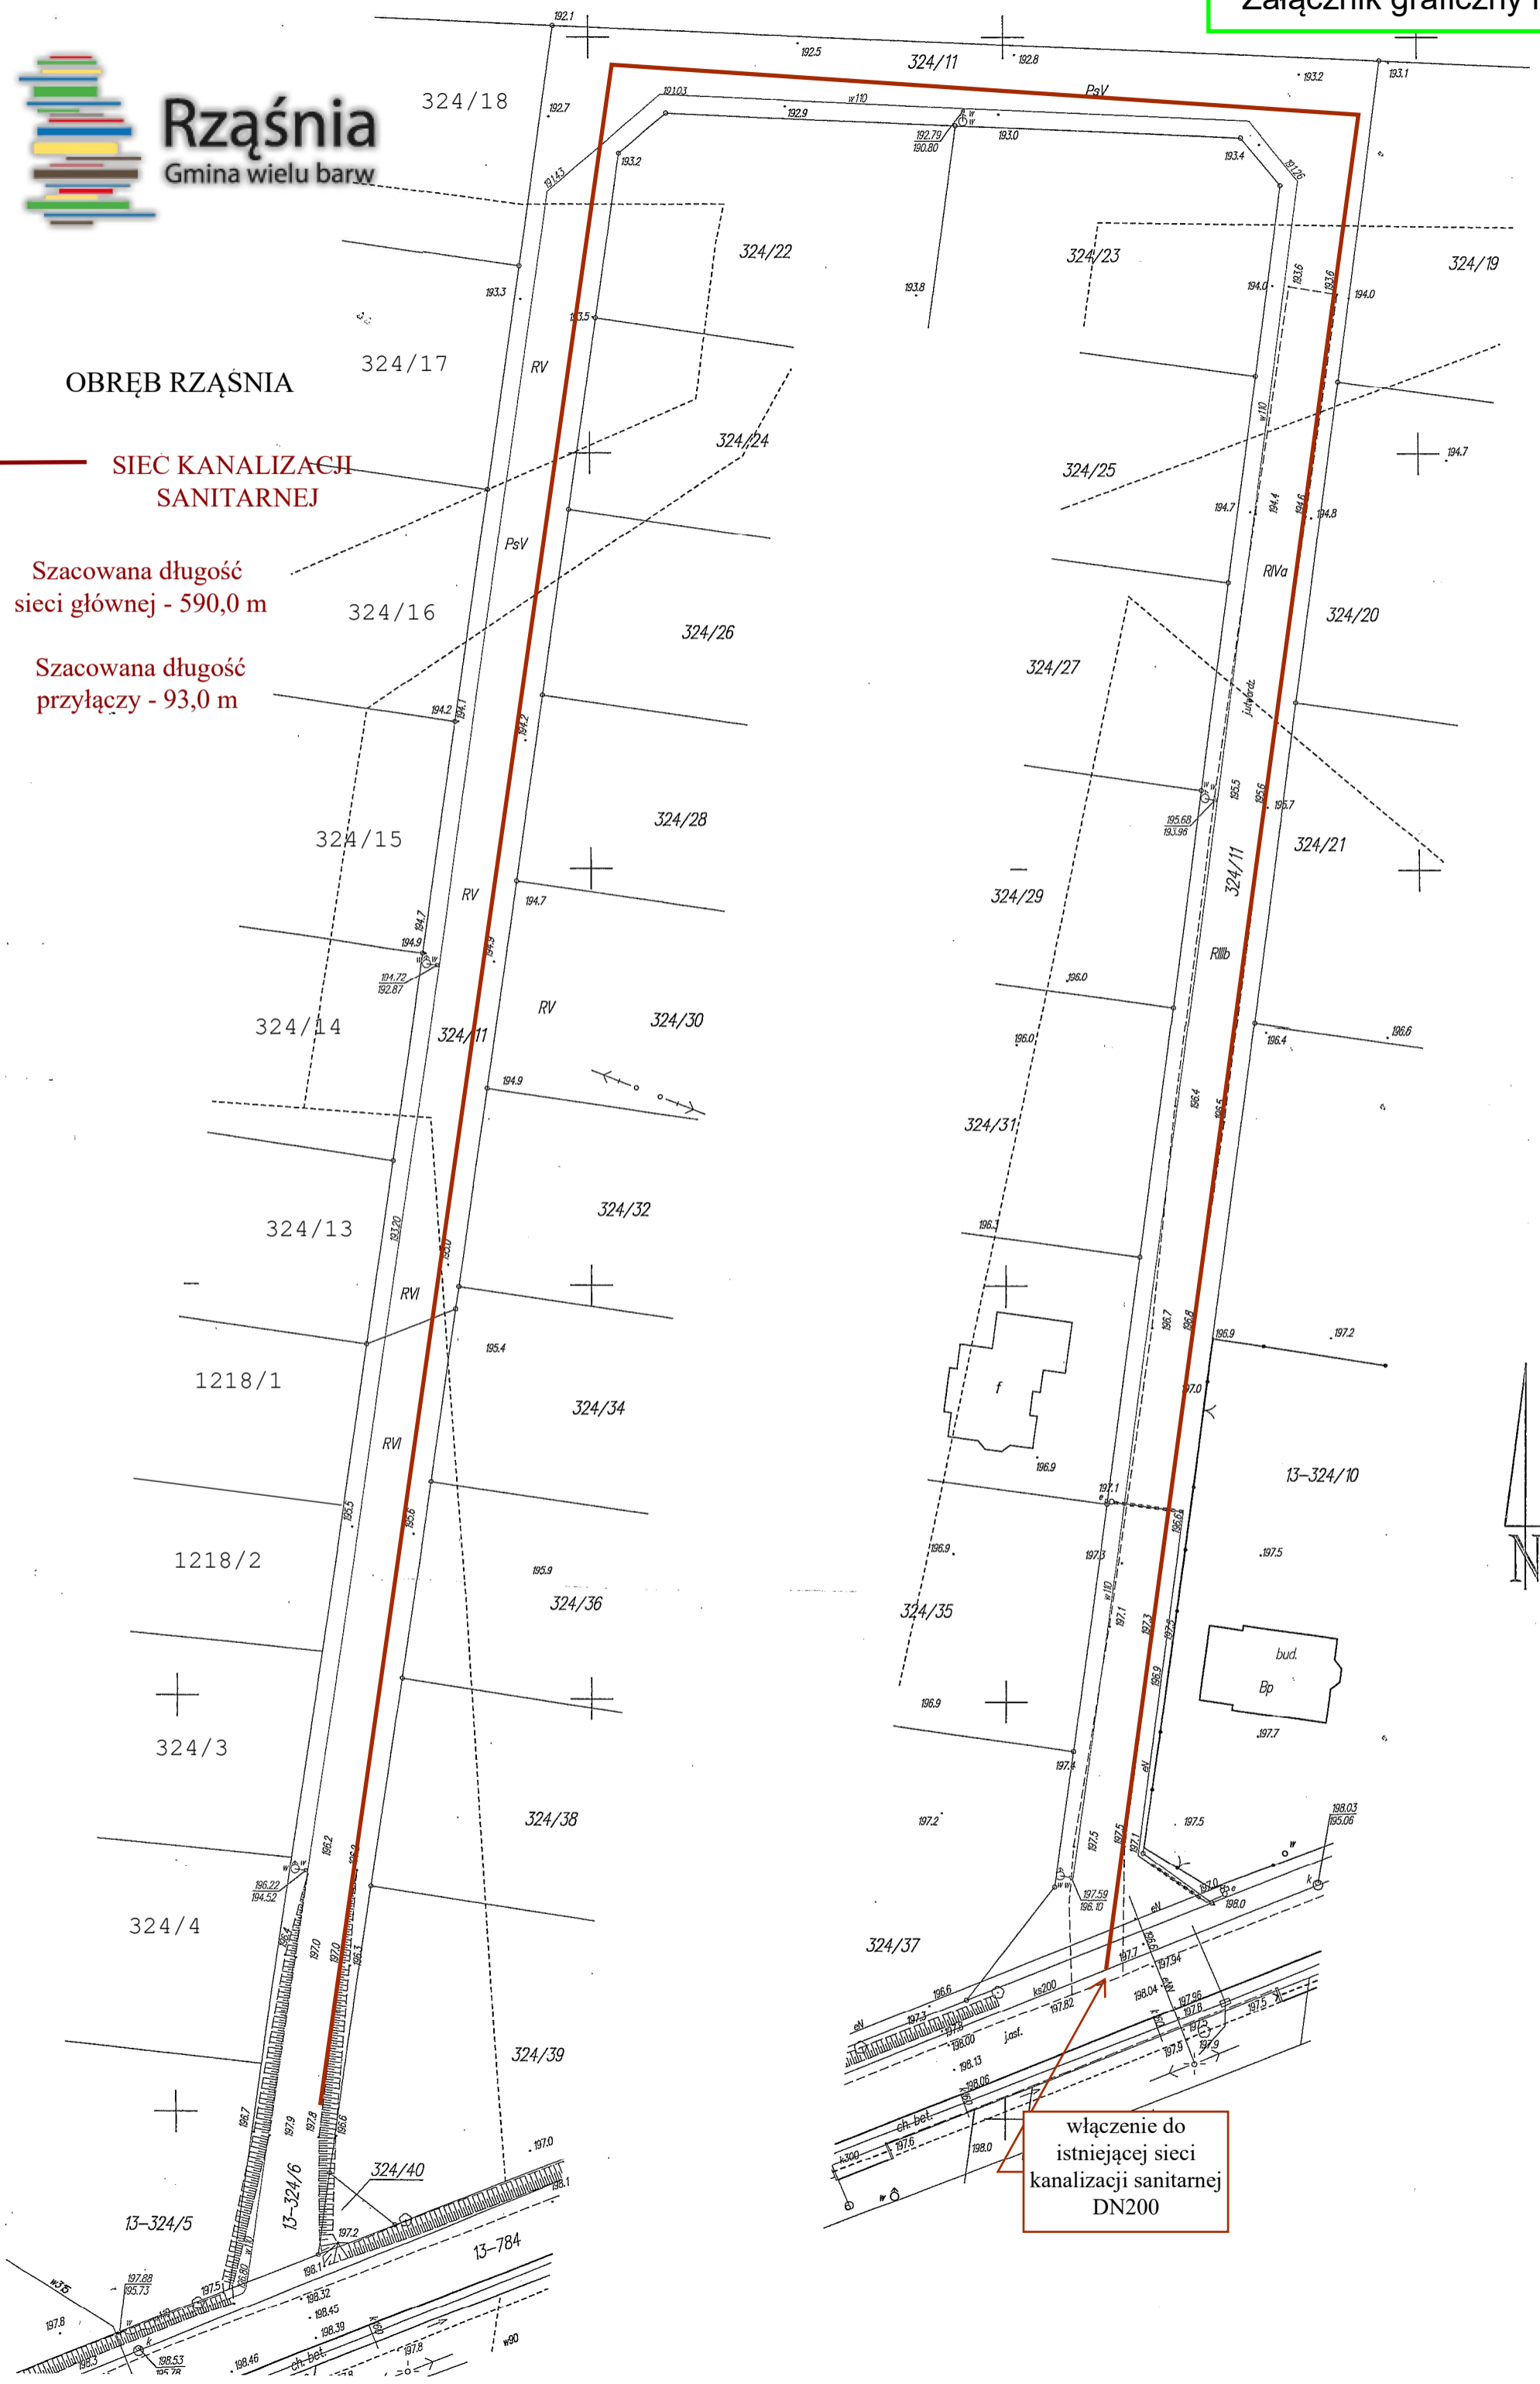

włączenie do  
istniejącej sieci  
kanalizacji sanitarnej  
DN200