


Grunty obr  
gm: Rzqş

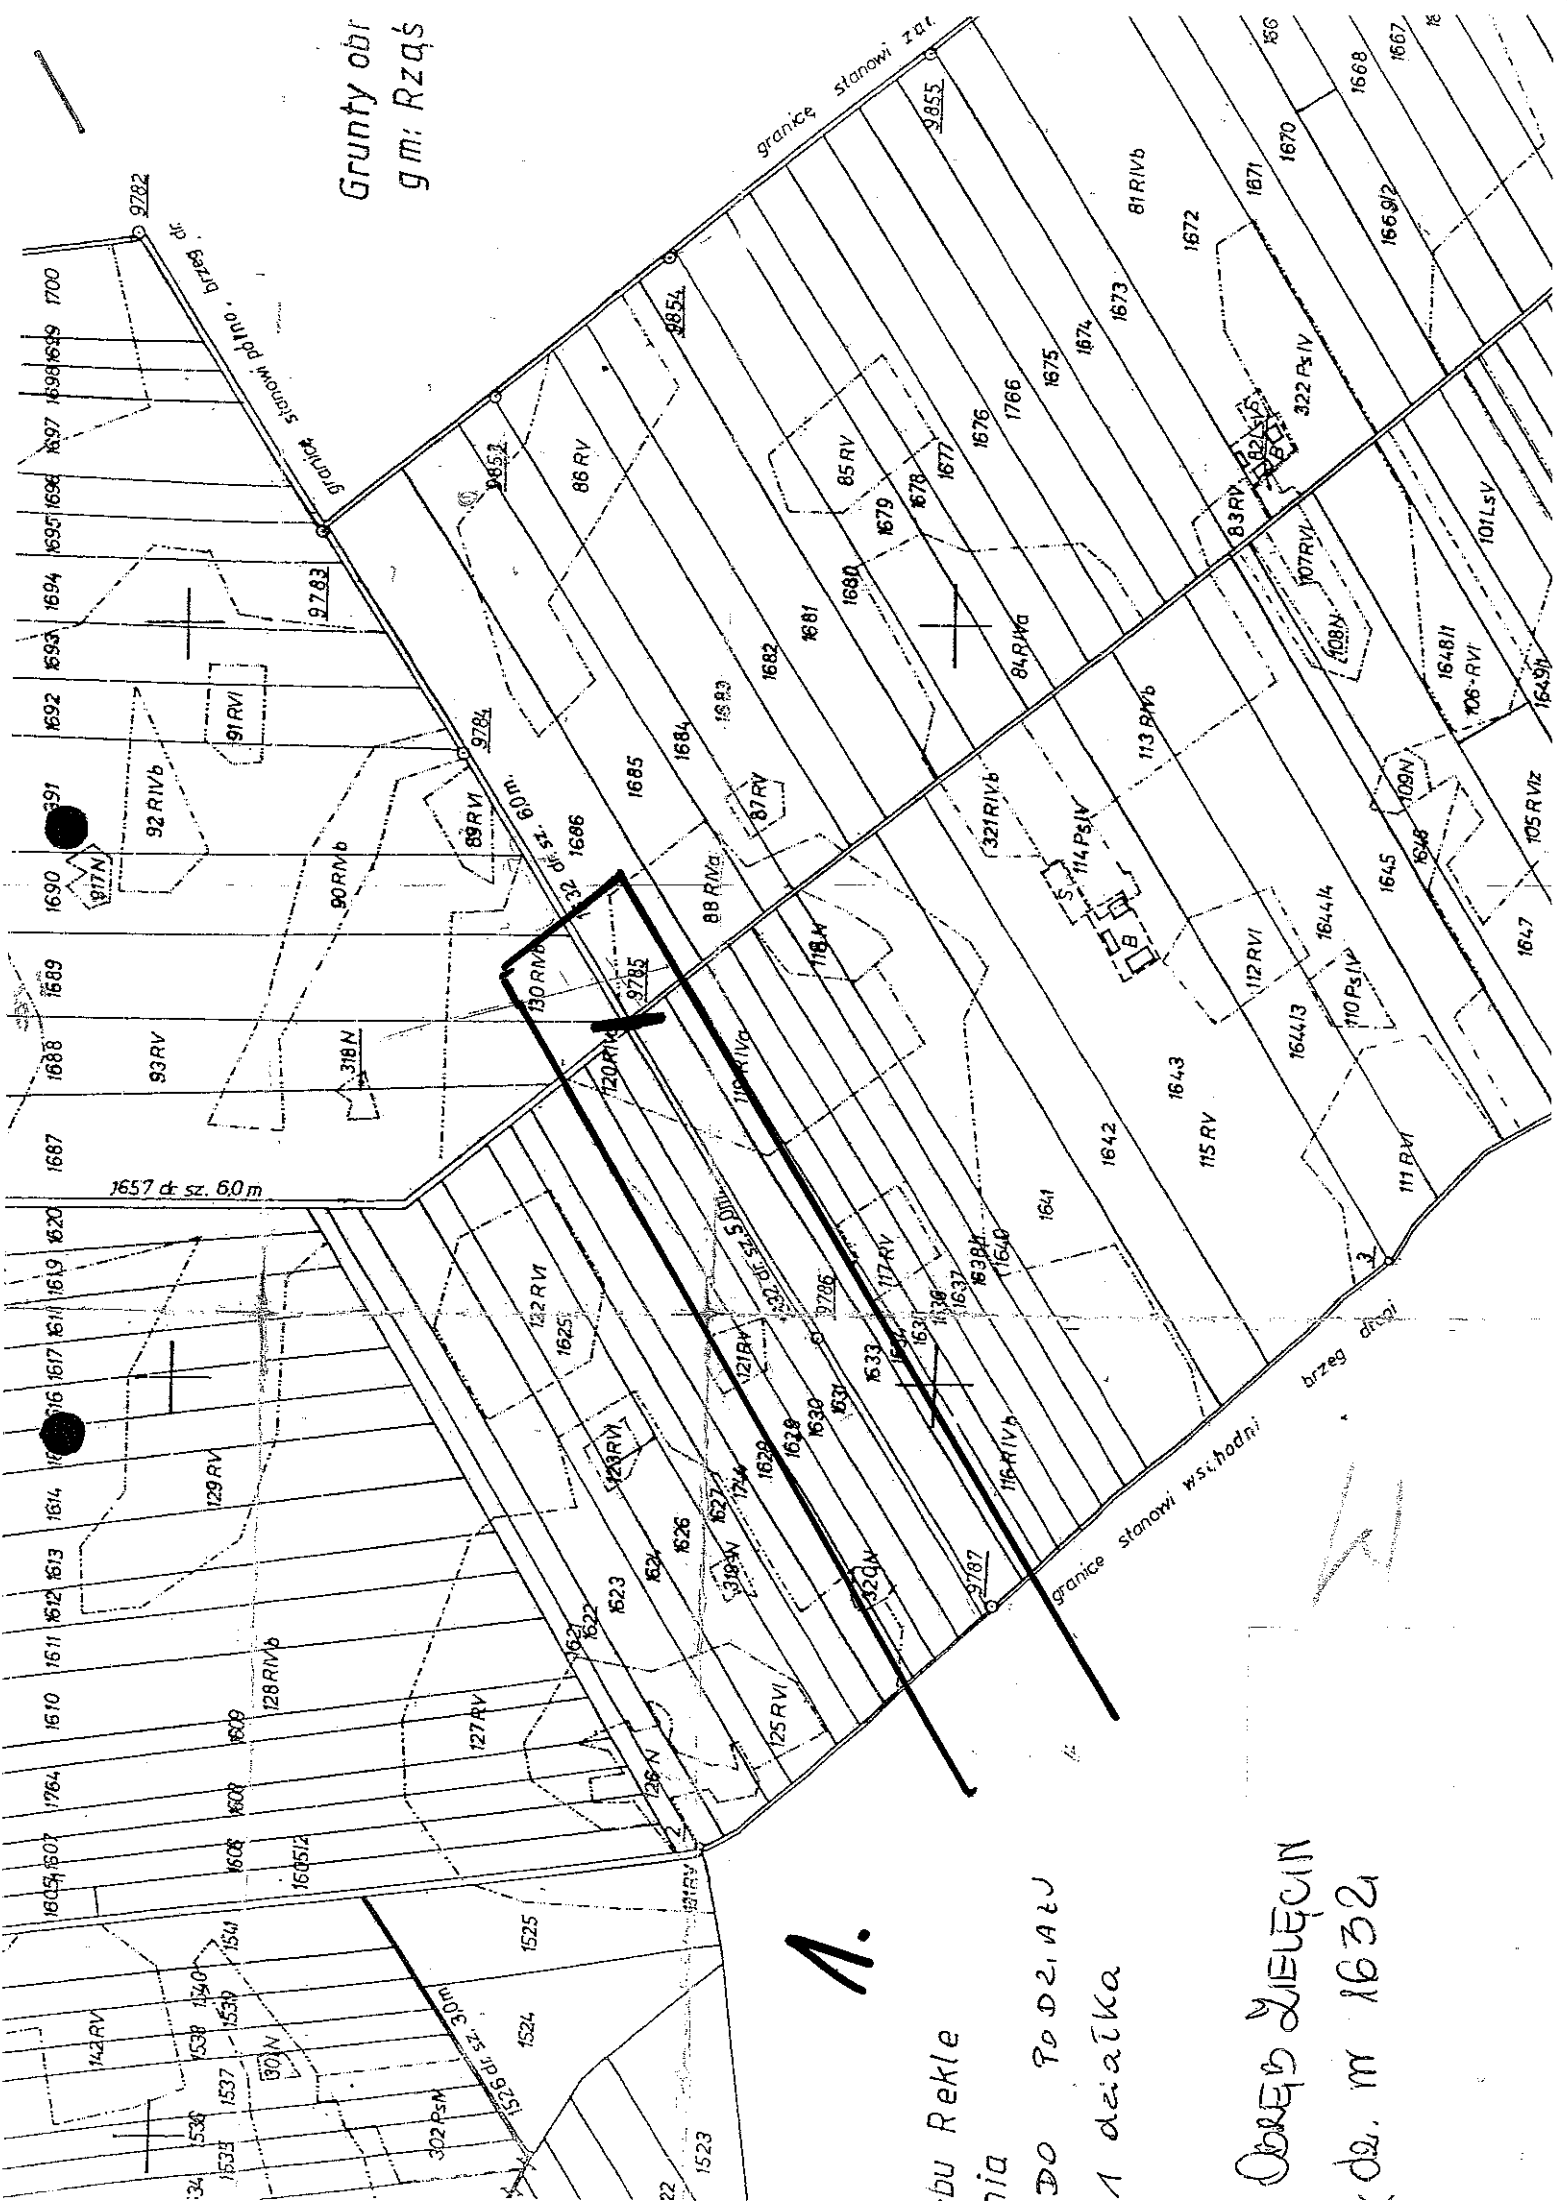


A.

bu Rekle  
nia  
DO 70.02.1.1.1  
1 de.1.1.1.1

Obwód Wielkopolski  
dz. m 1632



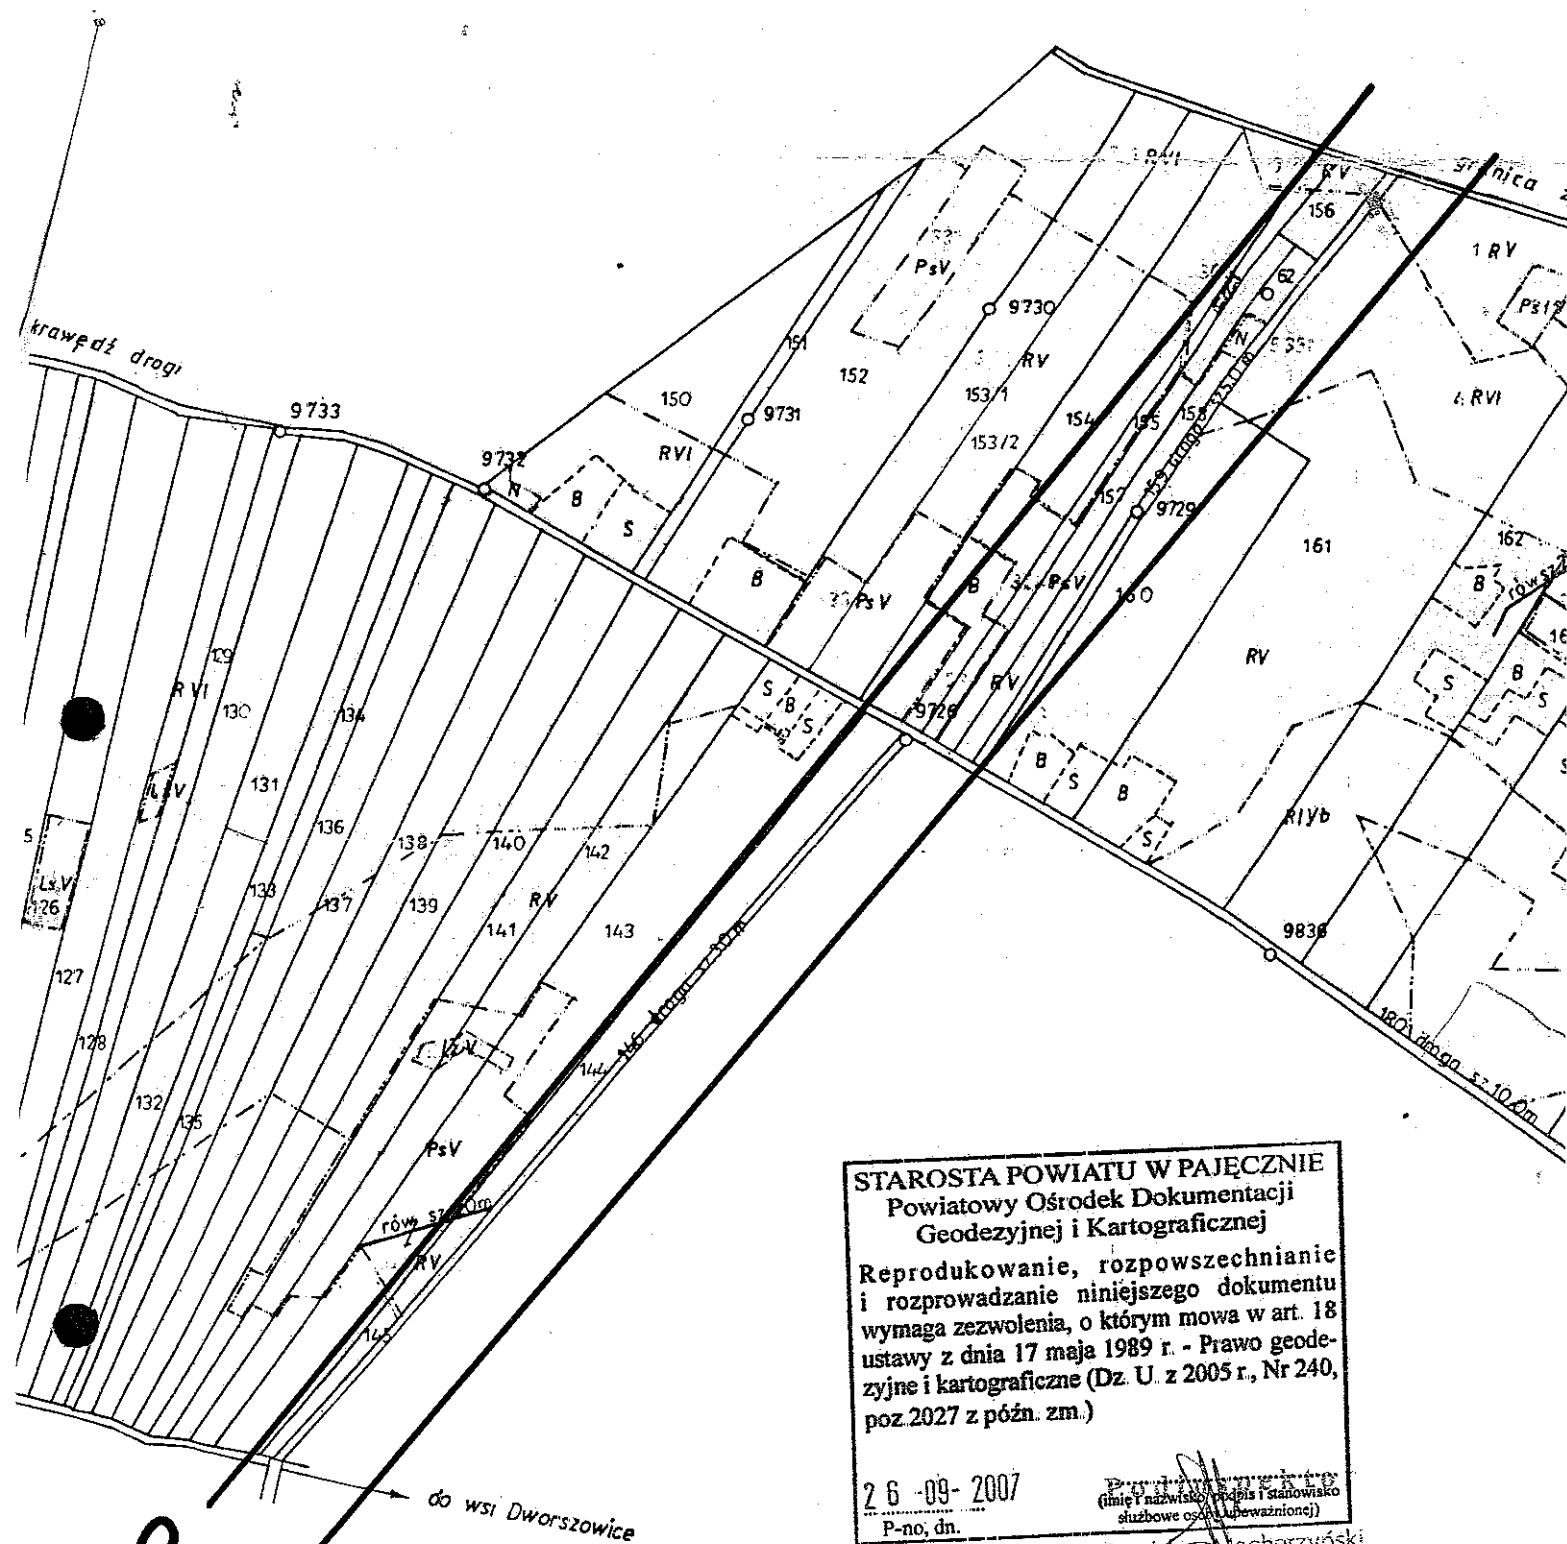

STAROSTA POWIATU W PAJECZNIE  
Powiatowy Ośrodek Dokumentacji  
Geodezyjnej i Kartograficznej

Reprodukowanie, rozpowszechnianie  
i rozprowadzanie niniejszego dokumentu  
wymaga zezwolenia, o którym mowa w art. 18  
ustawy z dnia 17 maja 1989 r. - Prawo geode-  
zyjne i kartograficzne (Dz. U. z 2005 r., Nr 240,  
poz. 2027 z późn. zm.)

26-09-2007  
P-no, dn.

(imię i nazwisko, podpis i stanowisko  
służbowe osoby upoważnionej)

Stanisław Macherzyński

2.

DO PODZIAŁU  
2 DZIAŁKI

OBRĘB REKLE


dz. nr 146, 159

działu obrębu

Wojewódzkie Biuro Geodezji  
i Terenów Rolnych  
w Piotrkowie Tryb.

Dokument n  
wydanym ..  
nie p




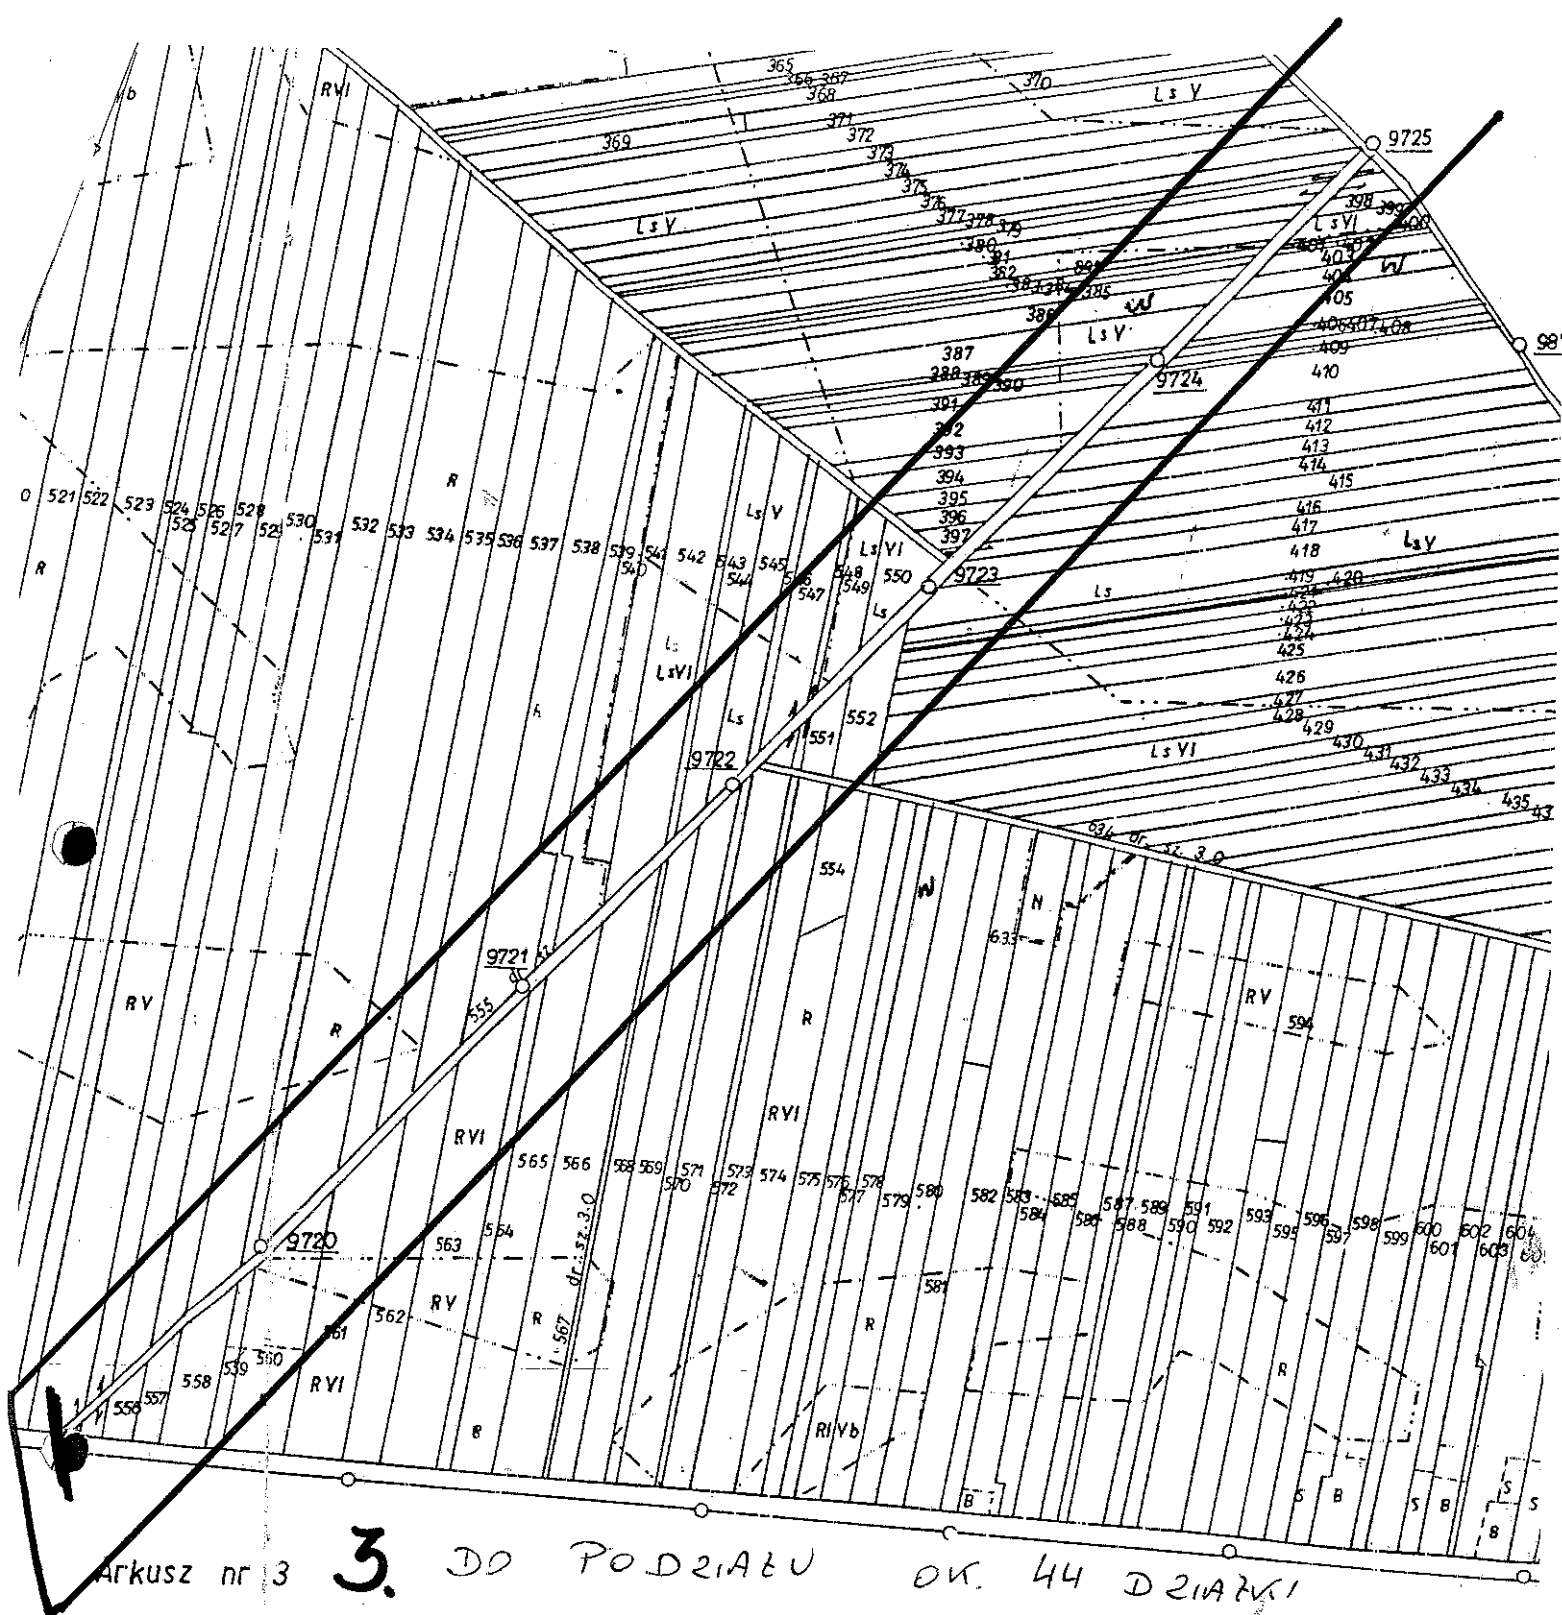

OBREB SUCHOŁOŁA

dz. nr 555

Schemat podziału obrębu

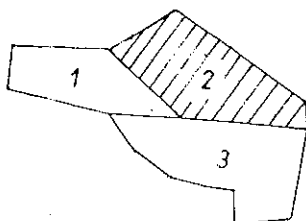

Wojewódzkie Biuro Geodezji i Terenów Rolnych  
w Piotrkowie Tryb.  
Rejonowy Oddział w Radomsku

Kierownik roboty  
Tadeusz Waloszczyk  
*in zlozony*

Inspektor kontroli  
Florian Pachuc